


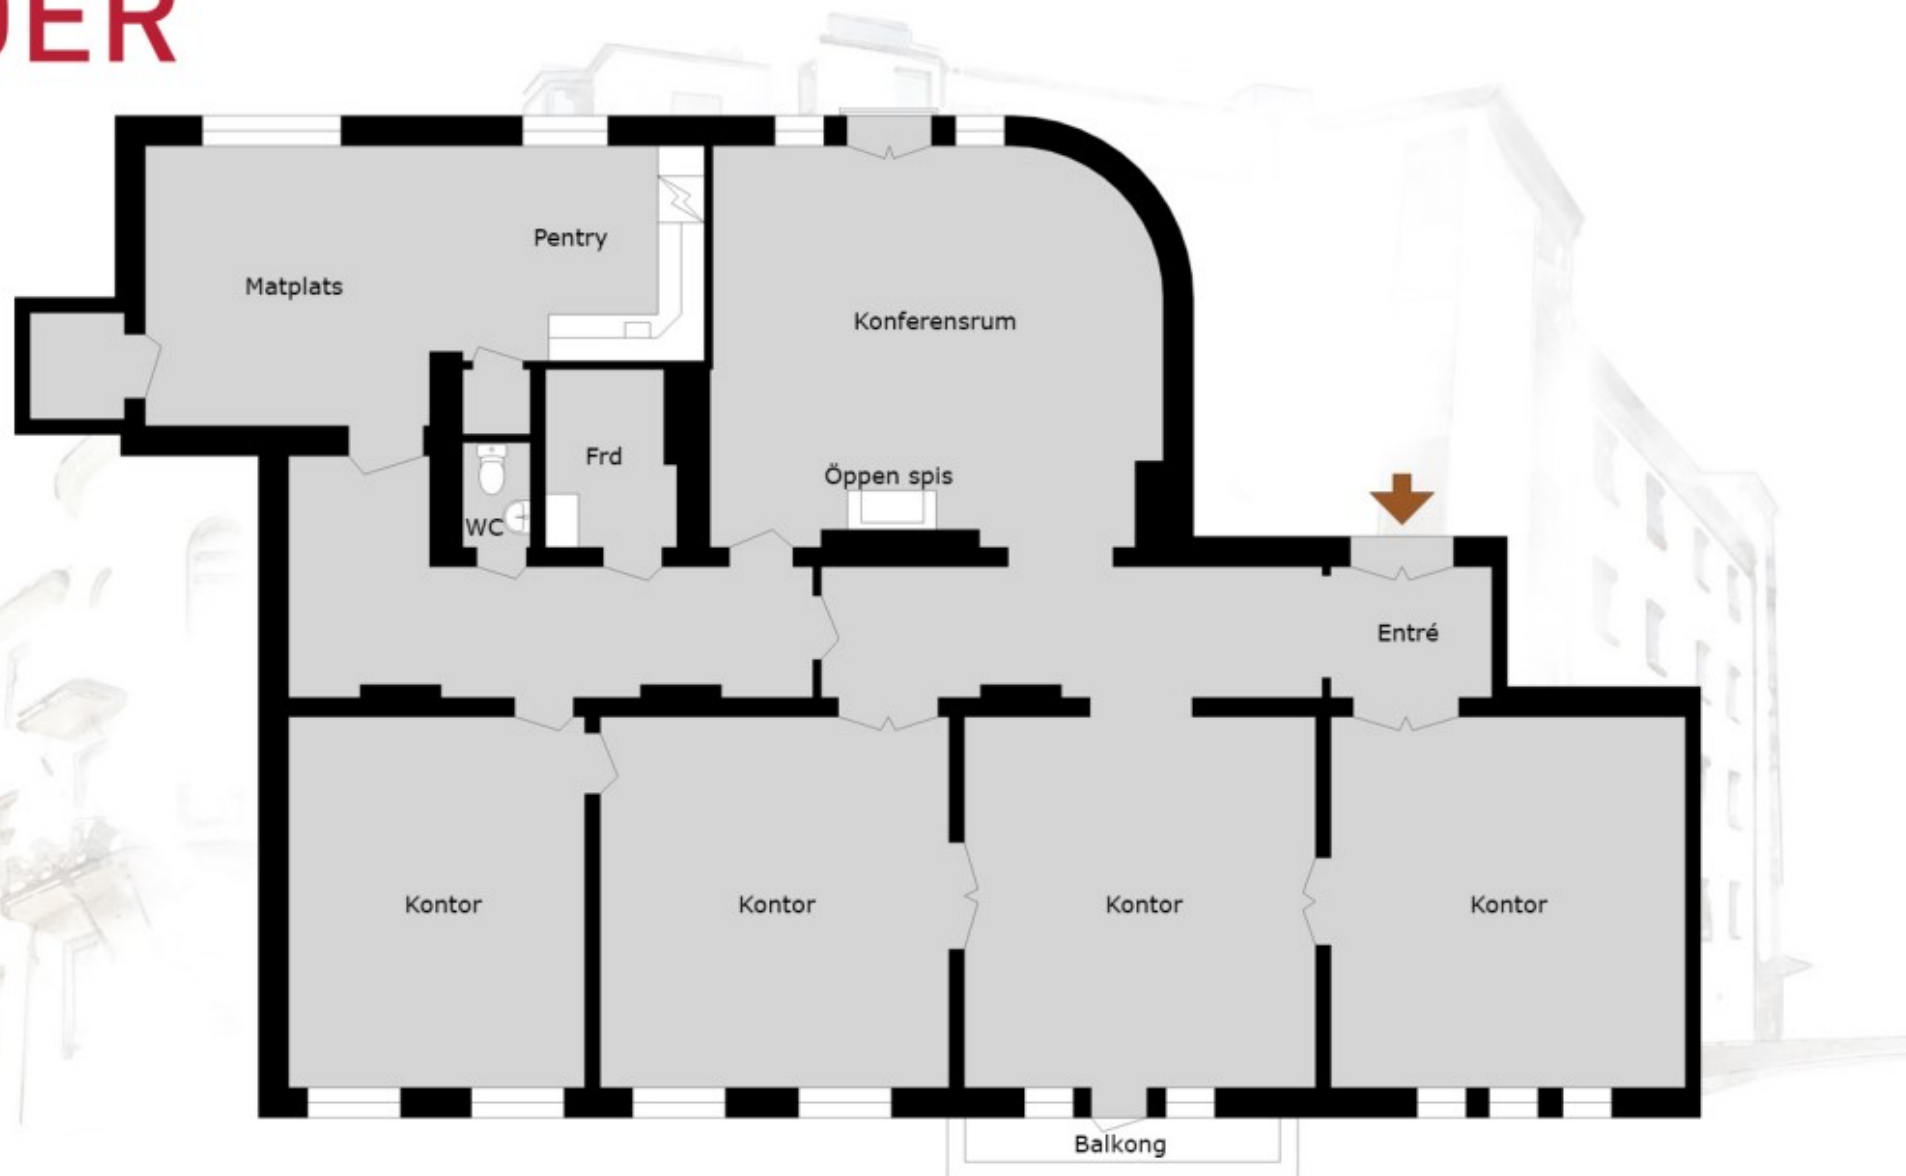

Stortorget 17

197 kvm

Med reservation för avvikelser. Planskissen är ej skalenlig