

1582 m² Gustav Adolf 13



Lilla Nygatan 7, Centrum, Malmö

Lokalen

Lilla Nygatan 7, Centrum, Malmö

Denna kontorslokal om 1 582 kvm är nu redo för sin nästa hyresgäst.

Lokalen breder ut sig över ett helt plan. Här kan ni välja mellan öppna kontorslandskap och avskilda rum för fokusarbete, och det finns flera mötesrum i olika storlekar. Kontorsytorna ligger längs fasaden, vilket ger dagsljus vid arbetsplatserna, och lokalen rymmer 70–110 medarbetare.

Fastigheten

Gustav Adolf 13

Stad

Malmö

Område

Centrum

Storlek:

ca 1582 m²

Våning

3

Arbetsplatser

70-110

Tillträde

Enl.ök



Om fastigheten

Område

Det strategiska läget och de oändliga möjligheterna att förena nytta med nöje lockar både små och stora företag till våra lediga lokaler i Malmö centrum. Här finns rum för människor, näringsliv, kultur och akademi att mötas och växa tillsammans.

Service

Mer centralt än så här kan det knappast bli. Mitt i Malmö city. Gustav Adolfs torg är ett av Malmös mest centrala och välkända torg, strategiskt beläget mellan Stortorget, Södertull och Triangeln. Fastighetens läge och närhet till Gustav Adolfs Torg innebär att ett stort utbud av kommersiell och offentlig service finns i husets absoluta närhet. Området erbjuder ett brett utbud av restauranger, caféer, hotell och servicefunktioner.

Miljöcertifiering

BREEAM In-Use, Very Good


Kommunikation

Hit är det lätt att ta sig. Gustav Adolfs Torg är navet i stadens viktigaste kollektivtrafiknätet med flera stads- och regionbusslinjer som passerar dagligen. Närheten till Triangelns station och Malmö Centralstation ger dessutom goda kommunikationsmöjligheter både regionalt och nationellt. Området är även väl anpassat för både gång- och cykeltrafik. För bilburna finns god tillgång till parkeringsanläggningar i närområdet samt smidiga anslutningar till stadens huvudleder. Via Amiralsgatan, Föreningsgatan och de centrala genomfartslederna nås både Inre Ringvägen och Yttre Ringvägen, vilket ger goda förbindelser till övriga Malmö, Lund och Köpenhamnsregionen.








PLAN 3
Skala 1:200

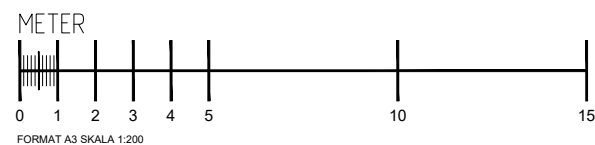

RITNINGSPERMAN
PLAN: 3

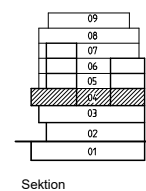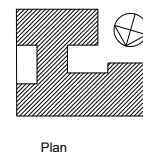

Malmö 2023-03-03
GUSTAV ADOLF 13, MALMÖ
SKISSFÖRSLAG KONTOR, PLAN 3
A-030

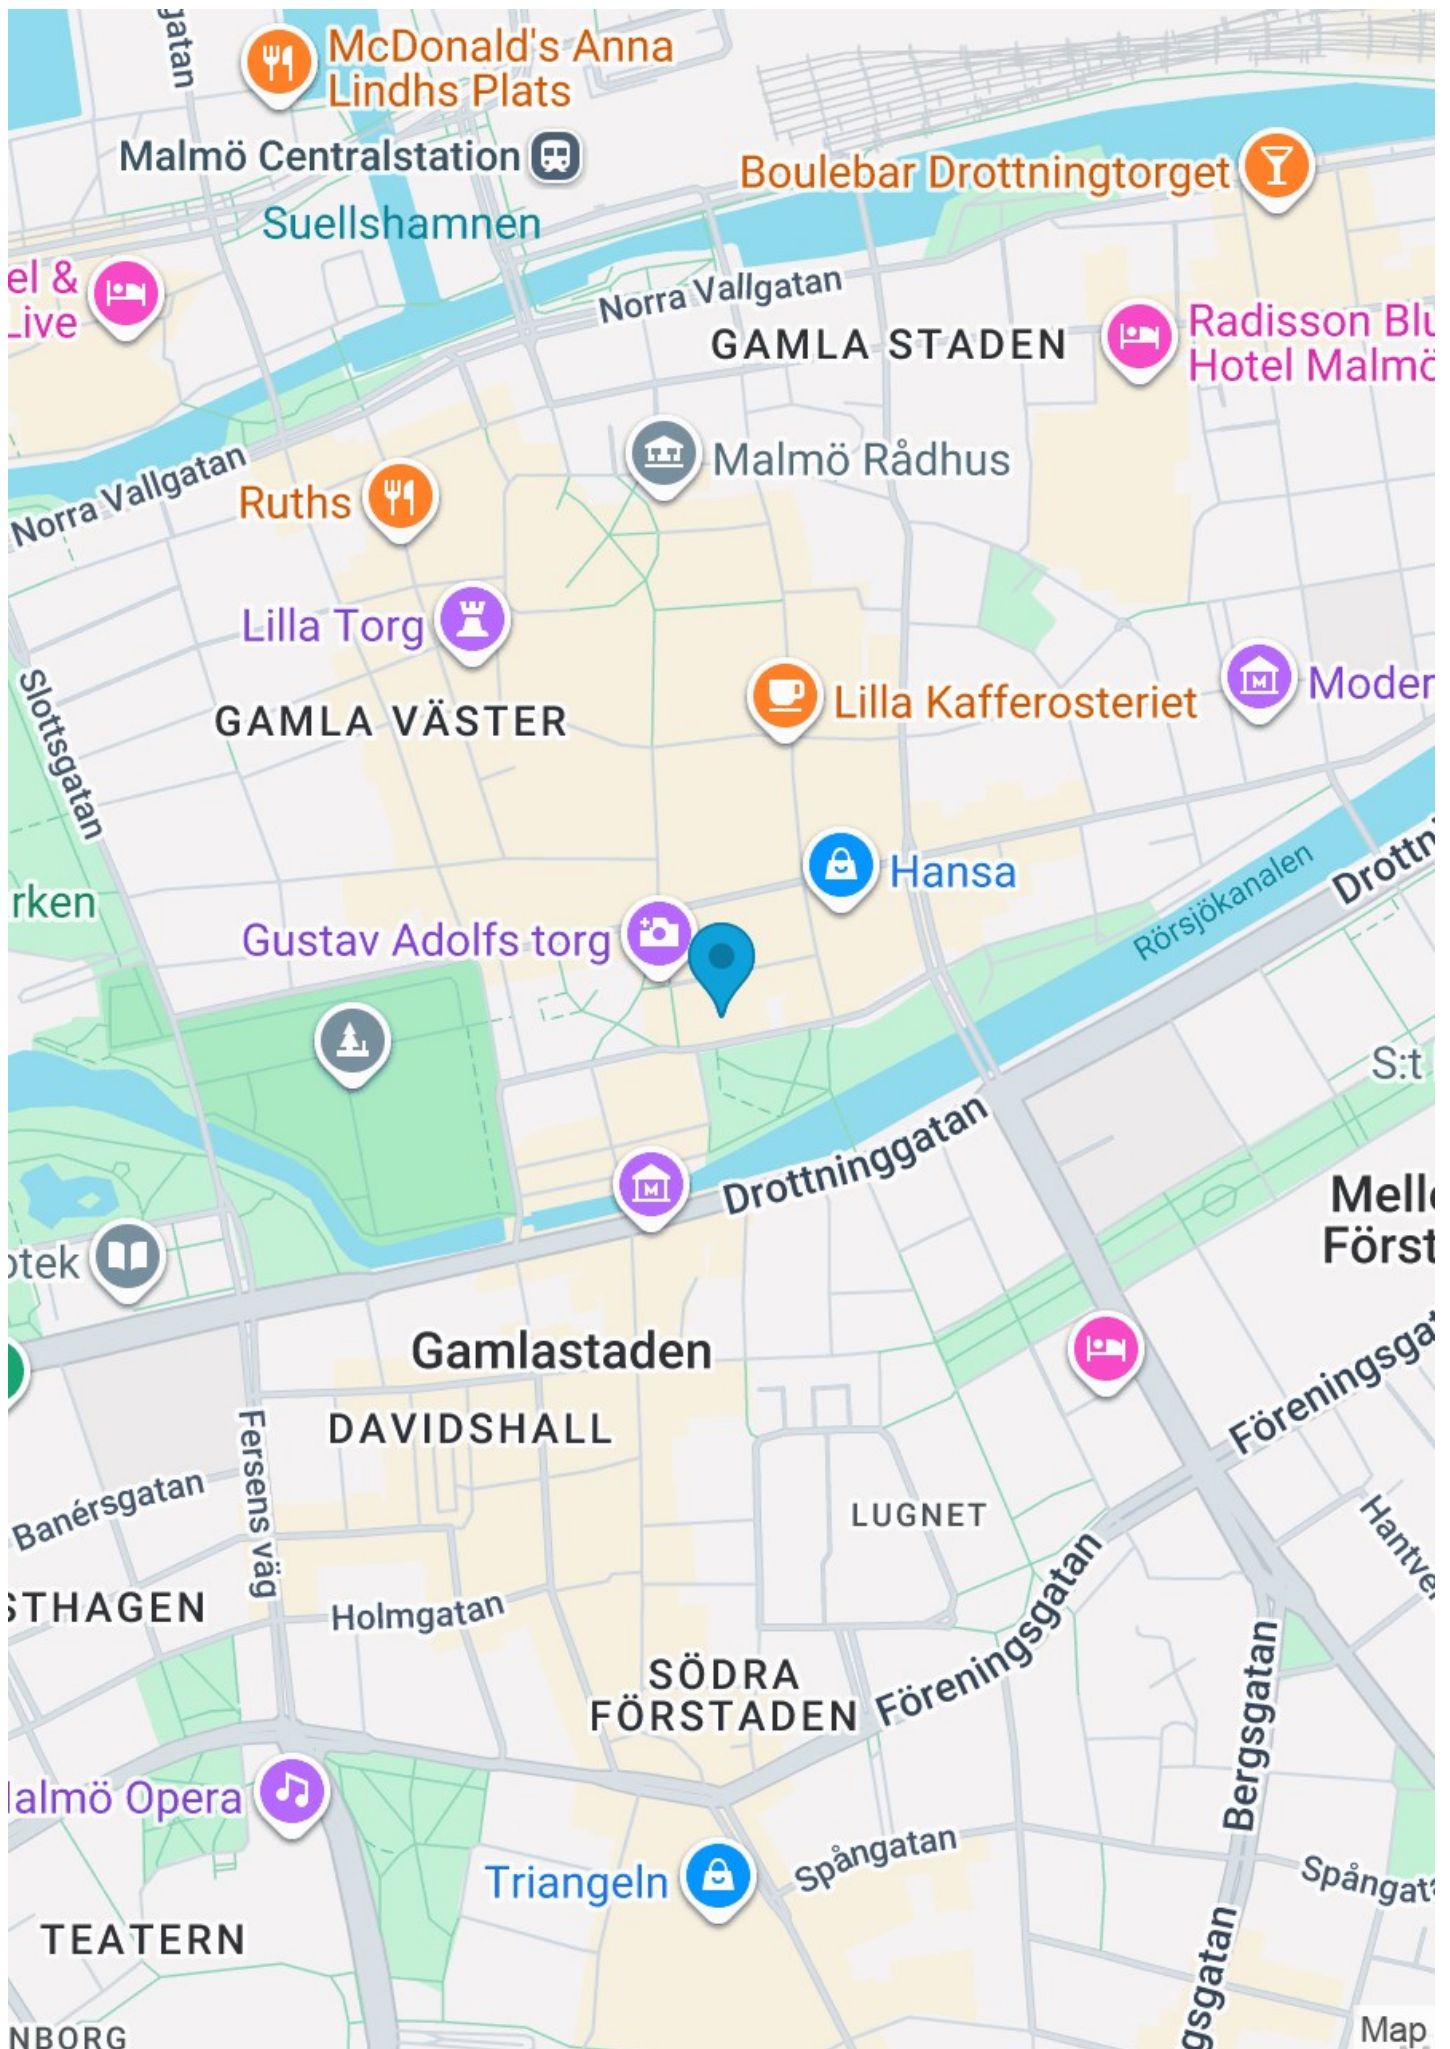

Välkommen till oss på Wihlborgs

När vi trivs på jobbet, då trivs vi med det mesta.

På Wihlborgs ser vi det som vår huvuduppgift att hjälpa er i näringslivet att hitta de perfekta kontoren och lokalerna där ni ska trivas och tycka att det är kul att jobba.

Och eftersom att vi är störst i Öresundsregionen så har vi oftast en hel del att erbjuda. Både nya hyresgäster och befintliga som behöver större eller mindre lokaler.

Jag hoppas att lokalförslaget här motsvarar era förväntningar.

Skulle det inte göra det, så har vi fler alternativ som jag gärna visar er. Vill du själv ta en titt på våra fastigheter eller läsa mer om oss så gör du det enkelt på vår hemsida.

Välkommen att höra av dig!



Håkan Gustafsson
Wihlborgs Malmö
Telefon 040-383 725
hakan.gustafsson@wihlborgs.se

Vårt miljöarbete

Vi har många lagar och förordningar att hålla oss till när det gäller miljön, men vi vill gå längre än så, det går alltid att göra mer. Läs mer om vårt arbete kring miljö och hållbart företagande på wihlborgs.se/CSR



wihlborgs.se