



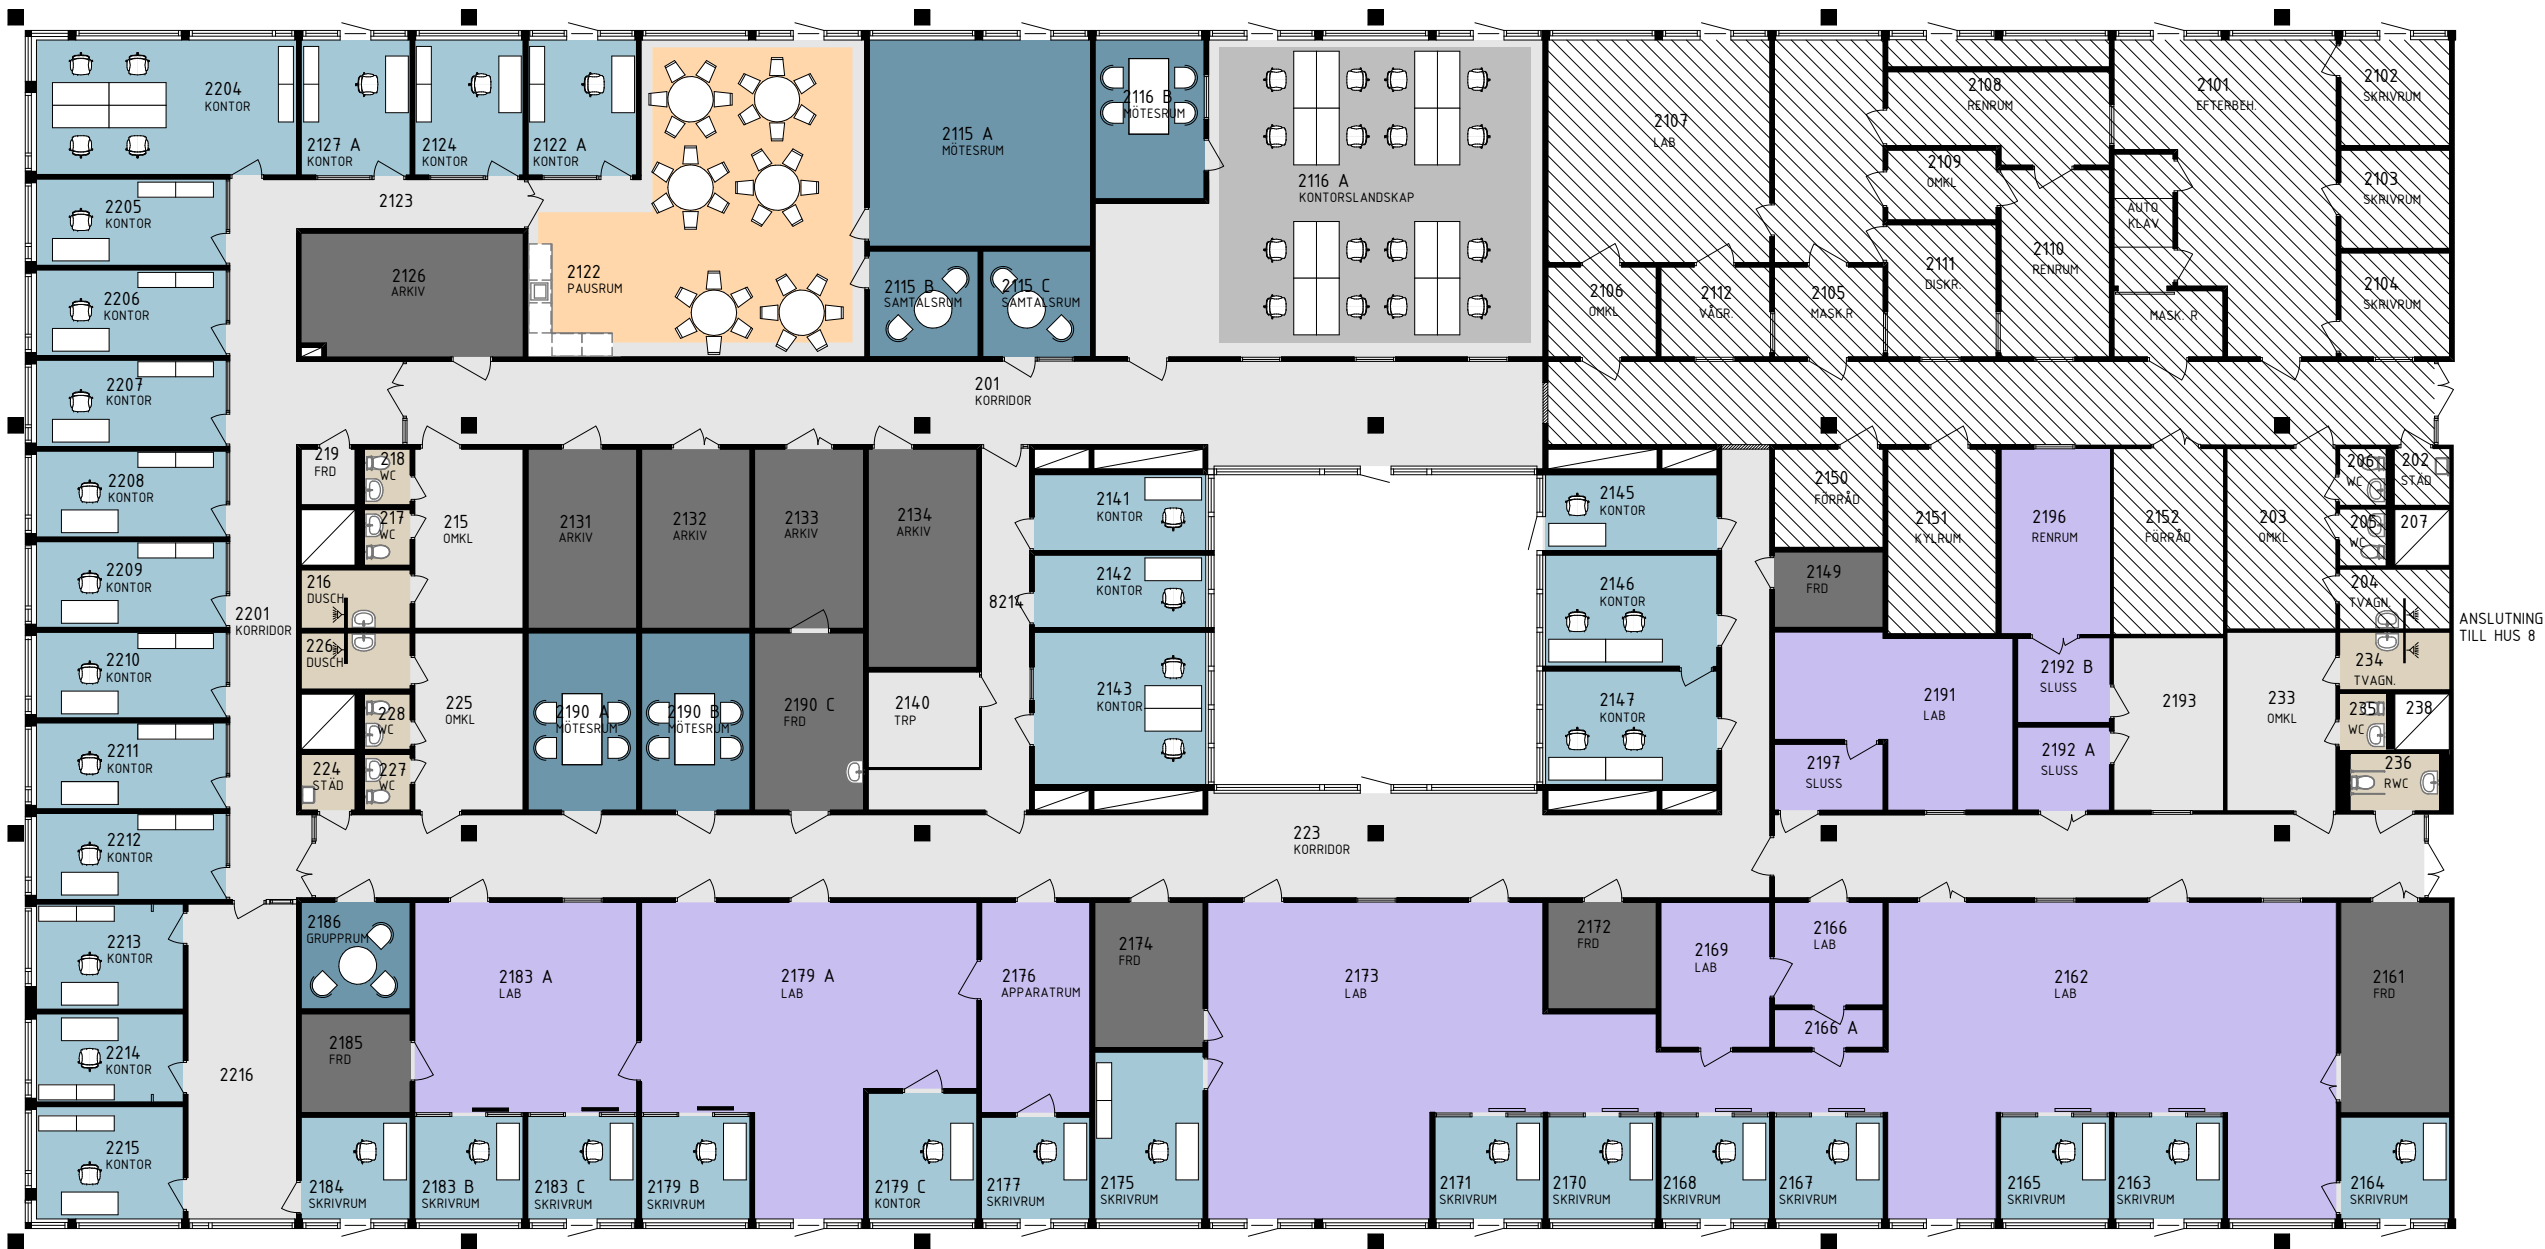

FÖRTYDLIGANDE

FÄRG	FUNKTION	ANTAL		
	KONTORSLANDSKAP	16 PL	PENTRY	1
	KONTOR	35	WC/HWC/STÄD/TVAG	7/1/2/4
	MÖTESRUM	1	ARKIV/FÖRRÅD	5/6
	LABB			

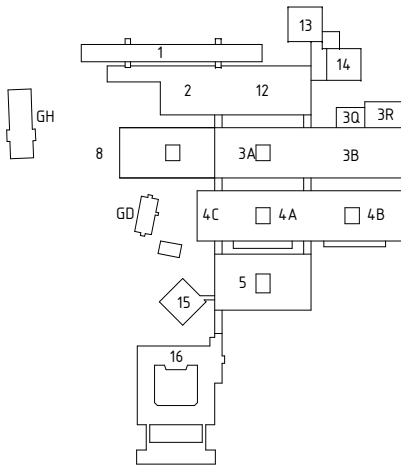

ORIENTERINGSGRÄN



VIRDINGS ALLÉ 28 - DEL AV PLAN 1 ~ 1 562 m²

INPLACERINGSSKISS, SKALA 1:200 (A3) - 2025-12-01

