


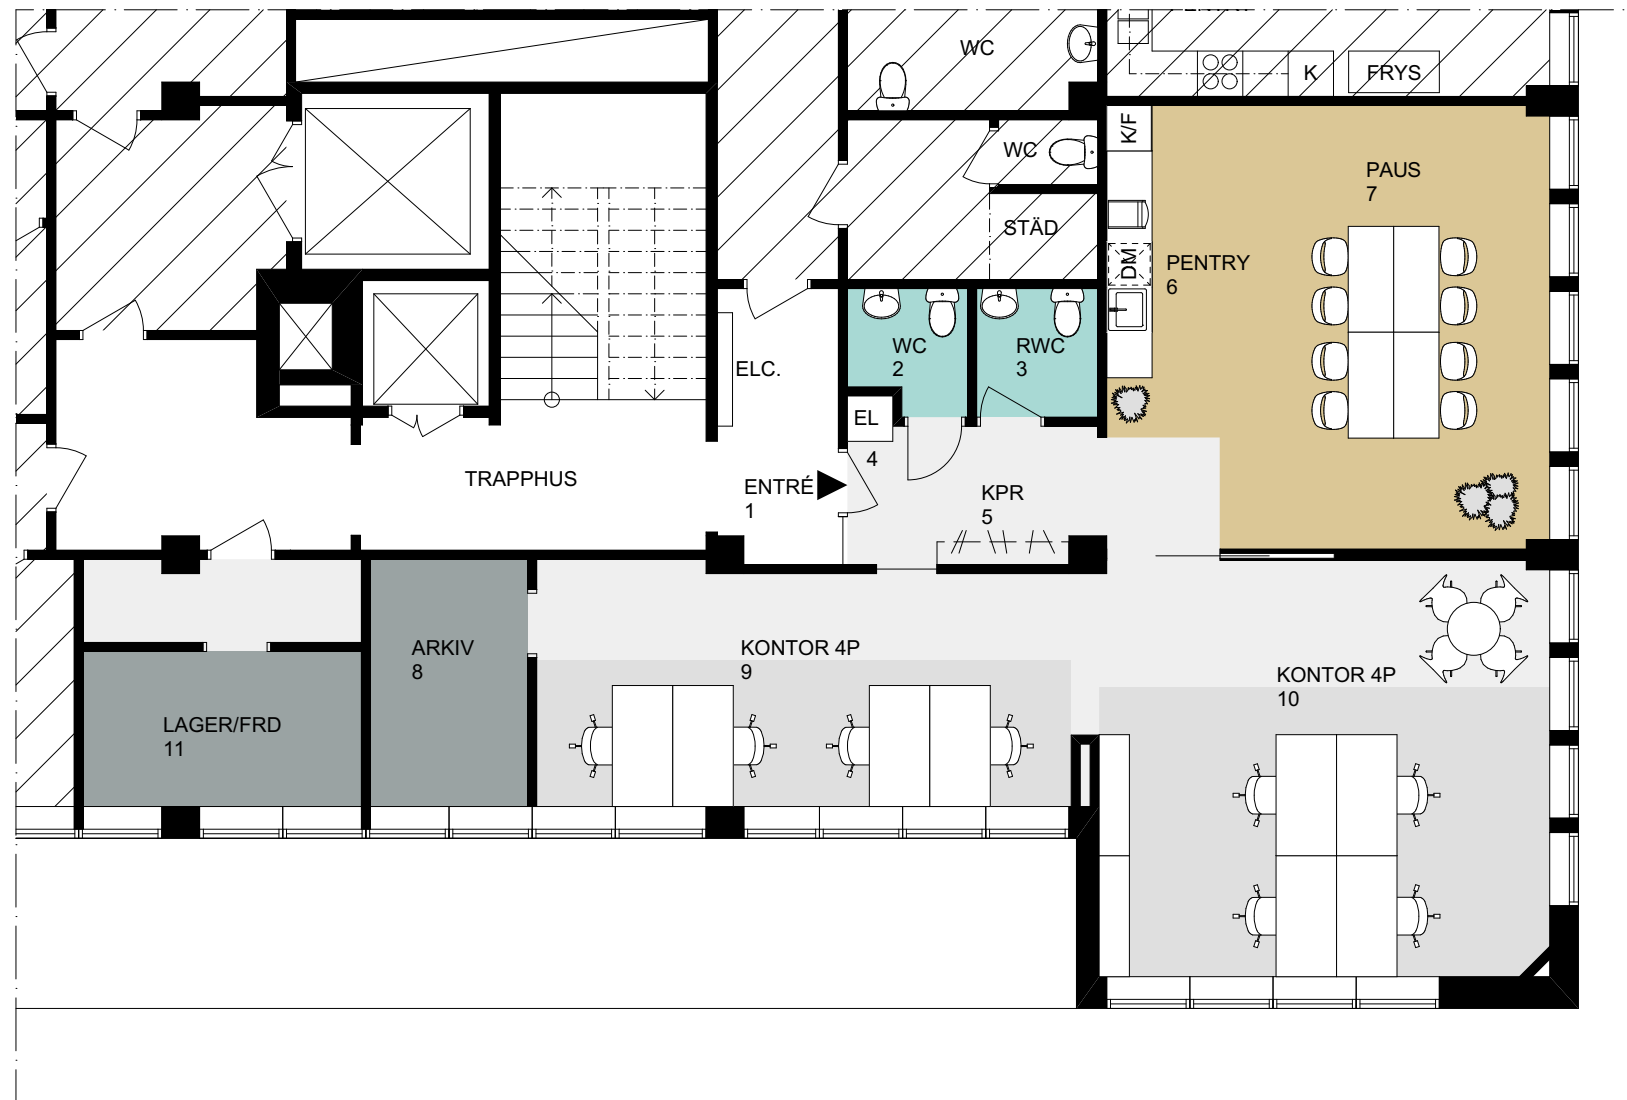

RUMSFUNKTION

ANTAL

ALLMÄN YTA	
ARBETSPLATSER, LANDSKAP	8 st
WC, DUSCH OCH STÄD	
WC	1 st
RWC	1 st
STÄD	1 st
FRD / TEKNIK	2 st
PENTRY / PAUS	1 st