


Kontorslokal

Regeringsgatan 67, ca 910 kvm, 5 tr (plan 8)




Tot arbetsplatser:	59 st
Antal öppna arbetsplatser:	58 st
Arb. platser i reception:	1 st
Samtal/tele:	6 st
Mötesrum 4p:	3 st
Mötesrum 6p:	6 st
Mötesrum 14p:	1 st

Kontorsyta	Skrivarrum/förråd	Utrymning
Mötesrum	Pentry/paus	Entrè
Samtalsrum	Wc/dusch	Plushöjd
Trapphus/hiss	Teknik/schakt mm	lägre takdel
		brandcellsgräns

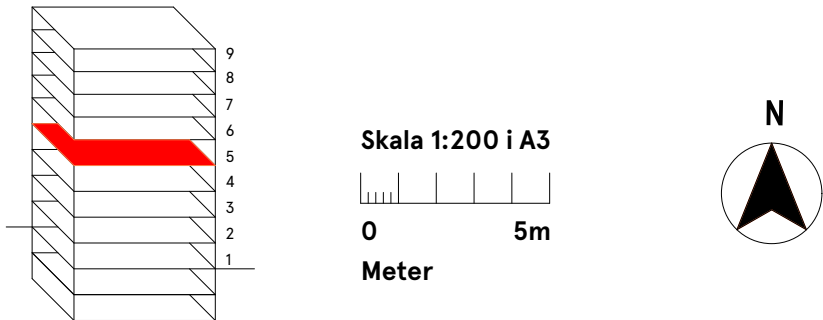

Kontorslokal

Regeringsgatan 67, ca 1107 kvm, 5 tr (plan 8)

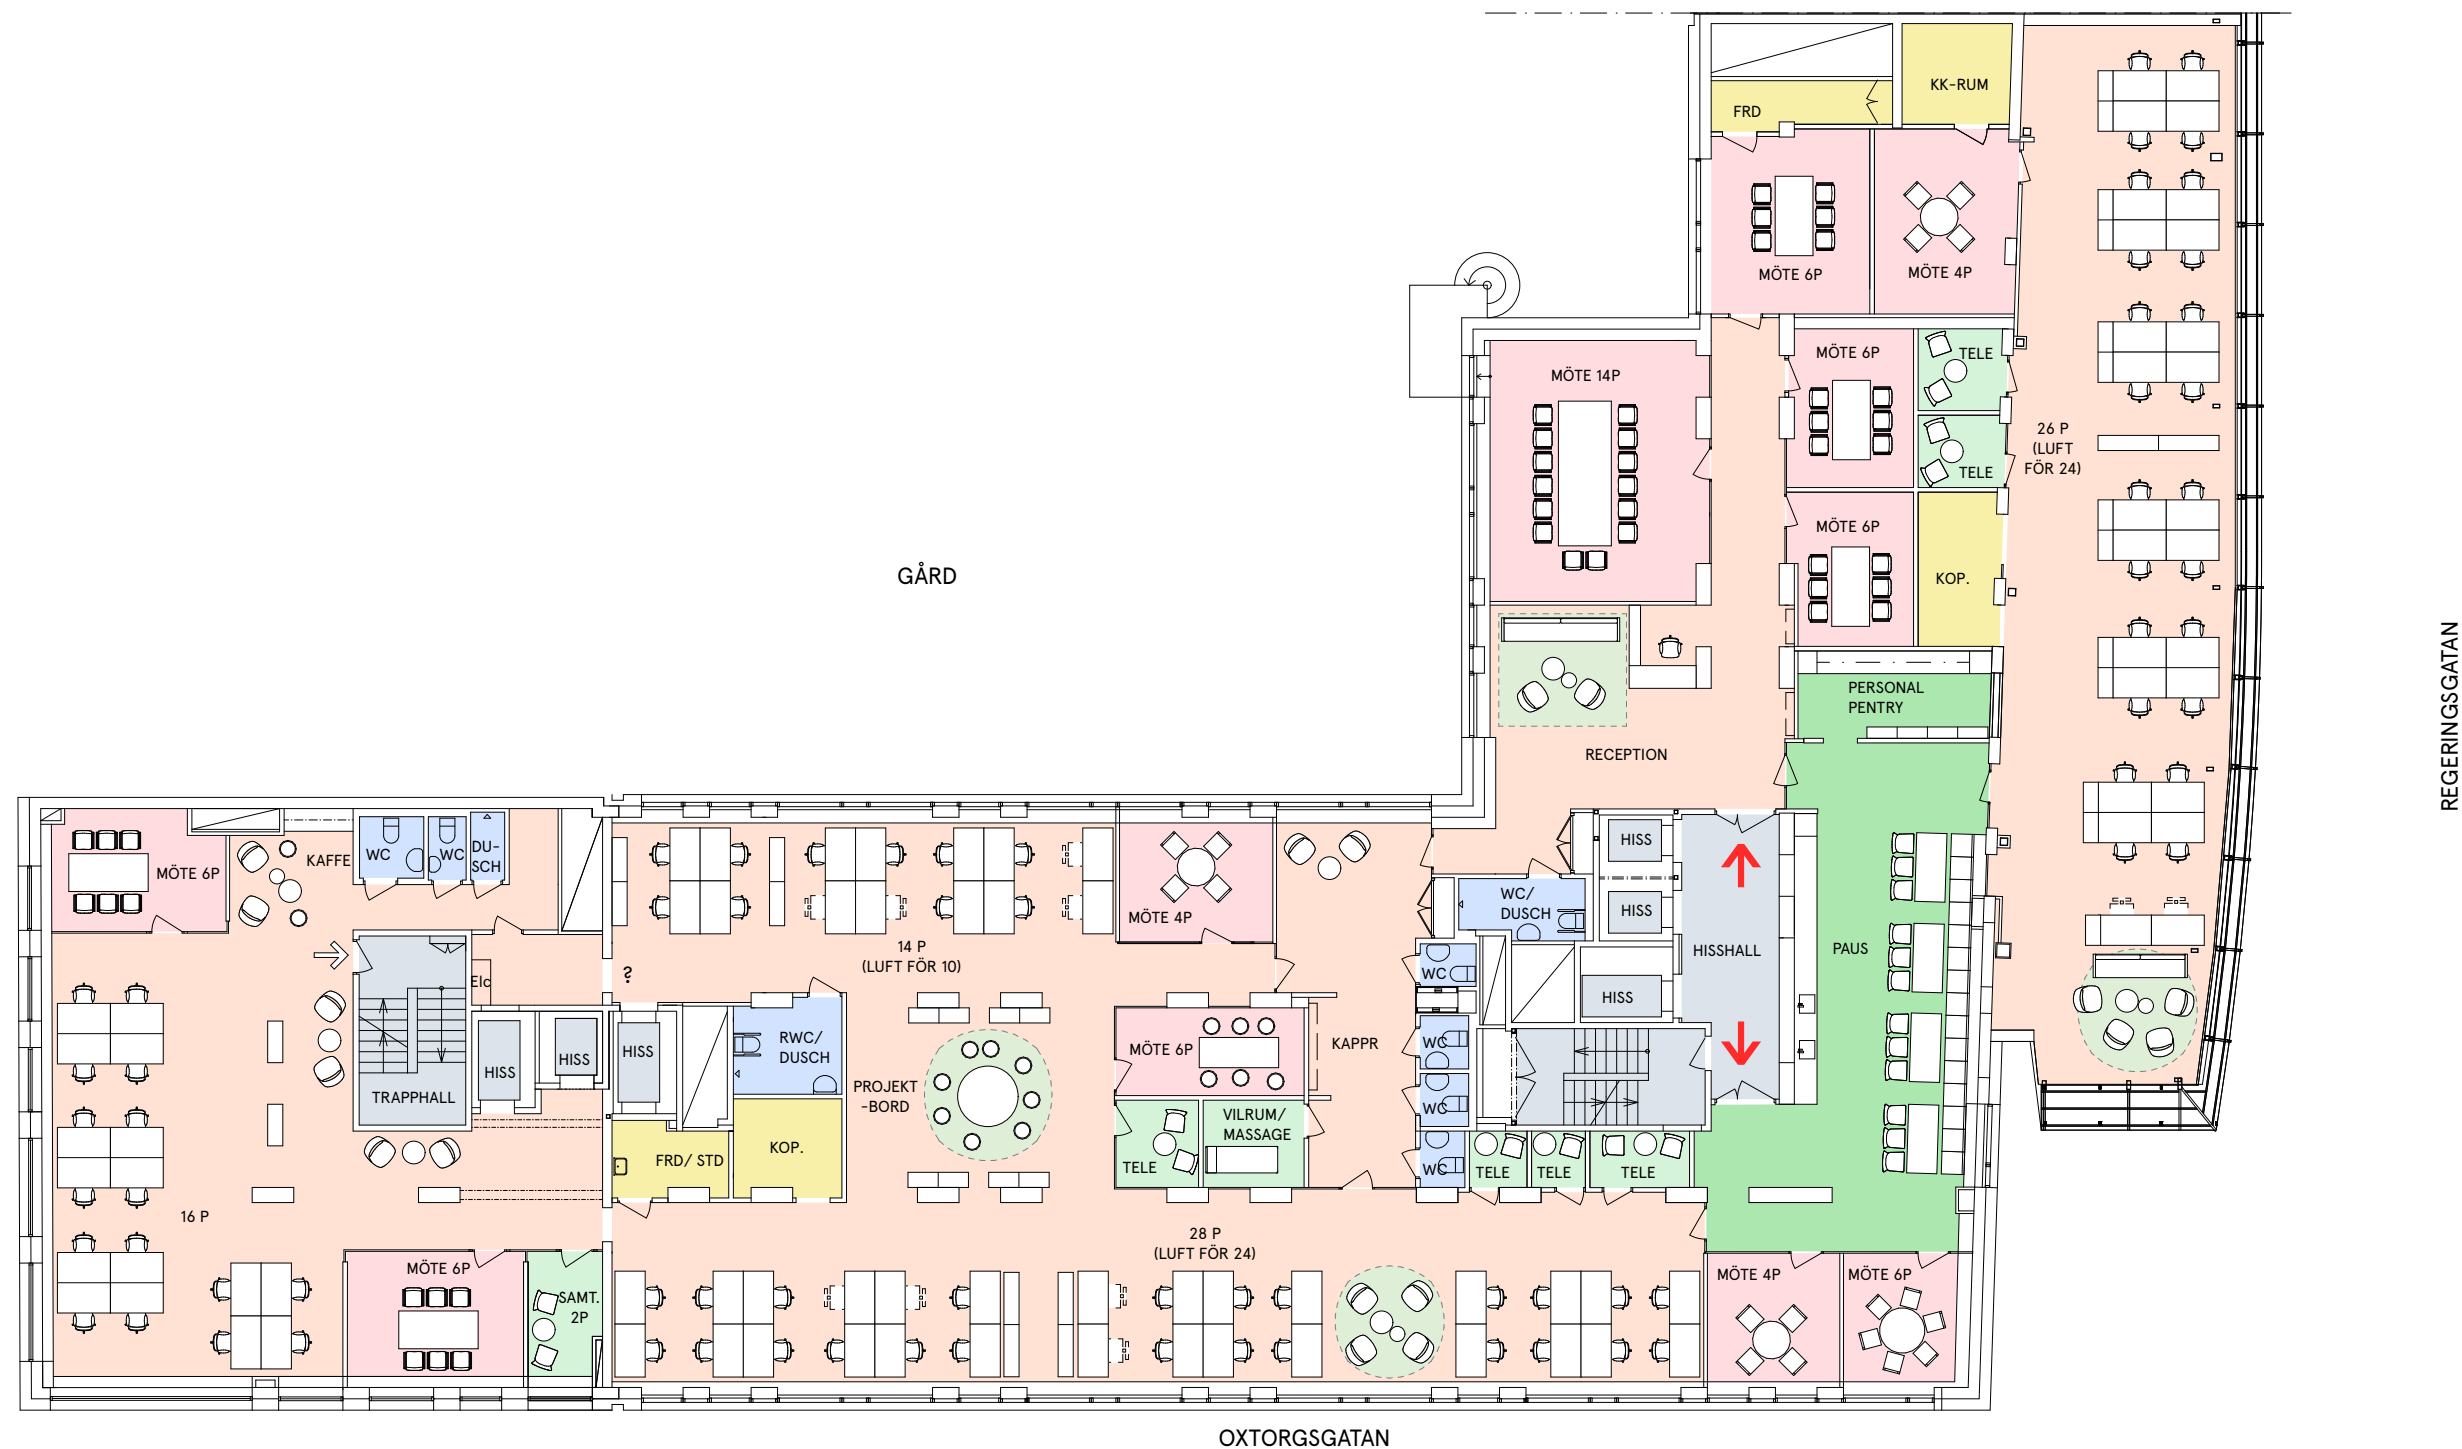

Arb. platser (illustrerade): 84 st

Arb. platser (luftkapacitet): 74 st

motsvarar 84% beläggning

Telerum/samtal: 7 st

Mötesrum: 11 st

- | | | |
|---------------------------|-------------------------------|--------------------------------|
| <div></div> Kontorsyta | <div></div> Skrivarrum/förråd | <div></div> Utrymning |
| <div></div> Mötesrum | <div></div> Pentry/paus | <div></div> Entrè |
| <div></div> Samtalsrum | <div></div> Wc/dusch | <div>+16,40</div> Plushöjd |
| <div></div> Trapphus/hiss | <div></div> Teknik/schakt mm | <div>---</div> lägre takdel |
| | | <div>---</div> brandcellsgräns |

