

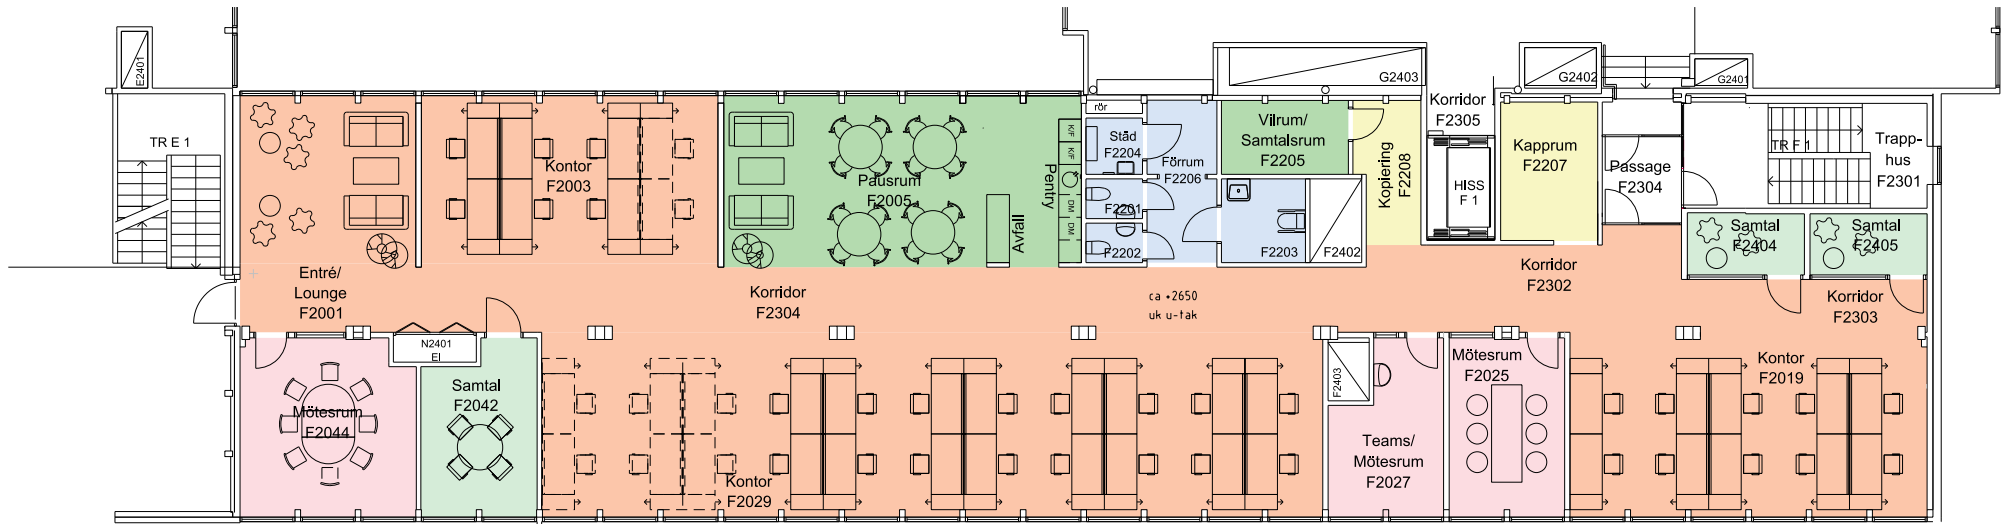
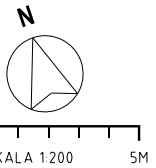


Valhallavägen 199 , plan 04, HG 01B - 453m²

Normflöde ska
min uppnås vid varje
arbetsplats
7 l/s, p + 0,35 l/s, m²

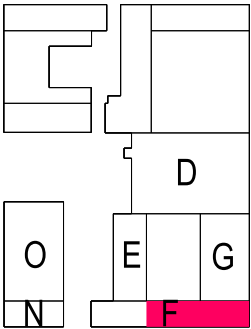

- kontor
- projektrum/mötesrum
- kopiering/förråd
- samtalsrum/tyst rum
- pausrum
- wc/hwc/förum

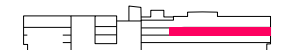

Antal arbetsplatser: 40 st
Antal arbetsrum: 0 st
Antal mötesrum: 2 st
Antal samtalsrum: 3 st
Antal öppna mötesplatser: 1 st
Kvm per arbetsplats: ca 11,6m²