




Valhallavägen 199 , plan 03, Hus D, HG 04 - 1587 m²
del av förhyrning plan 03-04 totalt 2998 m²



Valhallavägen 199 , plan 03, Hus D, HG 04 (Konferens) - 1587 m²
del av förhyrning plan 03-04 totalt 2998 m²

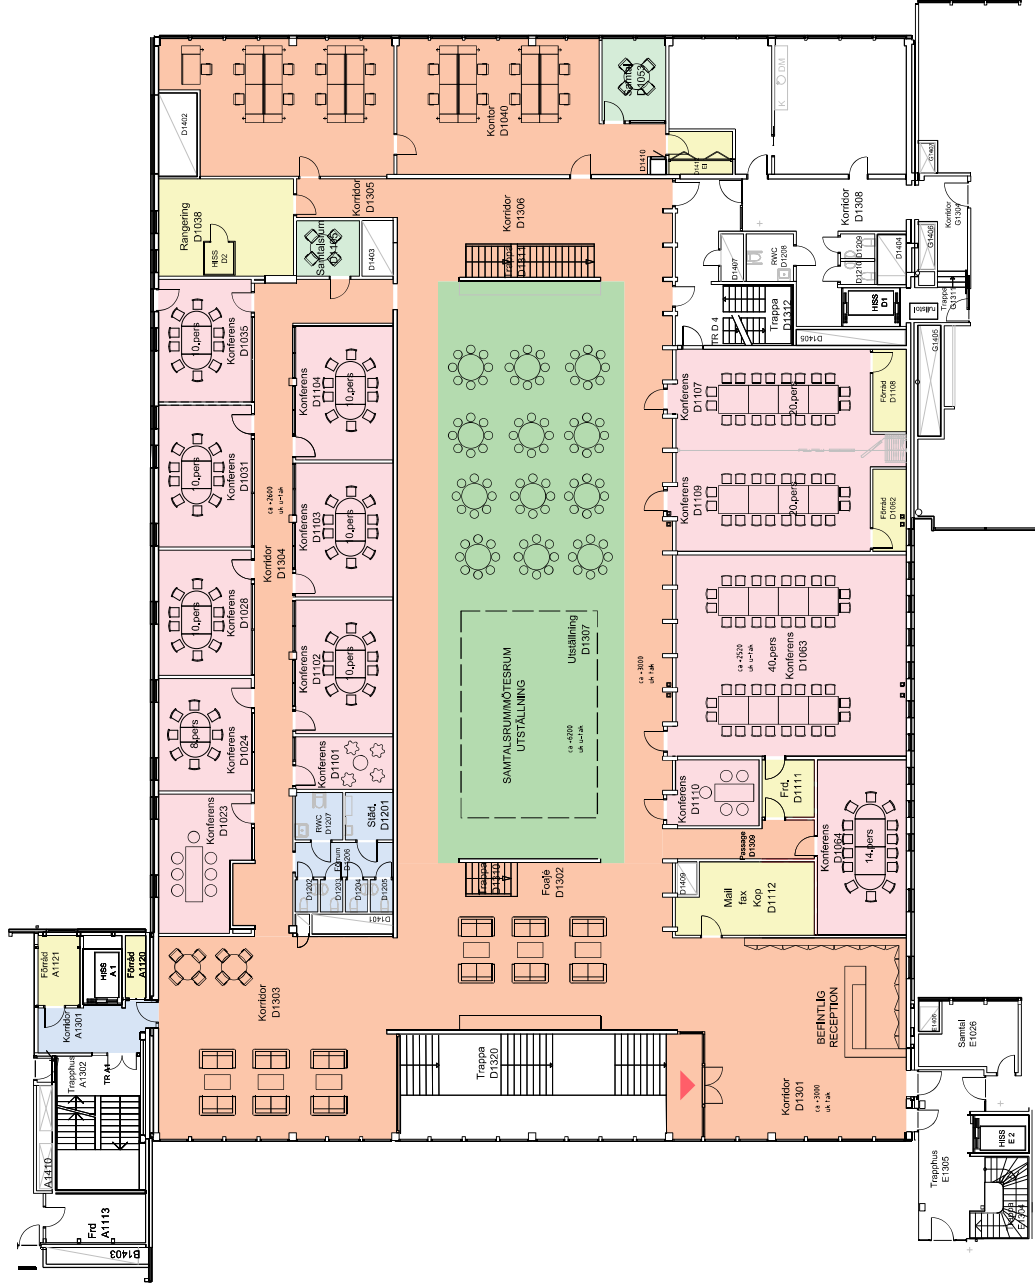


- kontor
- projektum/mötesrum
- mötesrum/konferens
- mötesrum/konferens
- mötesrum/konferens
- mötesrum/konferens
- mötesrum/konferens

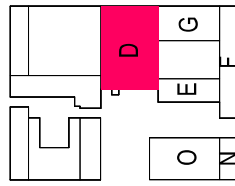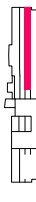

SKALA 1:250
5M

Antal konferensplatser: ca 175 st
Antal mötesrum: 14 st
Antal arbetsplatser: 17 st
Antal mötesrum: 2 st
Antal öppna mötesplatser: 1 st
kvm per plats (192) 8kvm

Valhallavägen 199 , plan 04, Hus D, HG 04 - 1382 m²
del av förhyrning plan 03-04 totalt 2941 m²

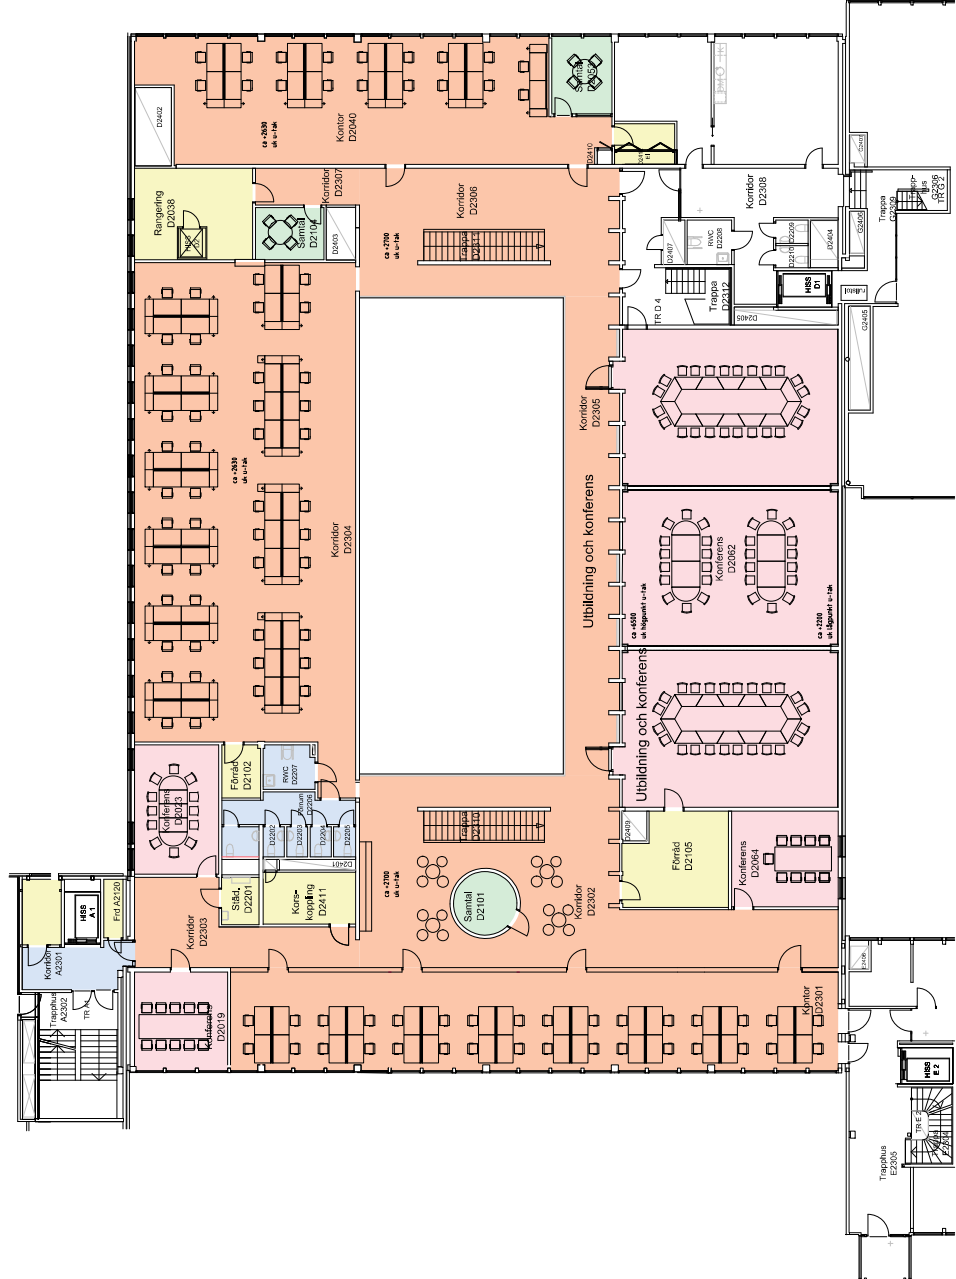


Antal arbetsplatser: 96 st
Antal arbetsrum: 0 st
Antal mötesrum: 6 st
Antal samtalsrum: 3 st
Antal öppna mötesplatser: 1 st
Kvm per arbetsplats: 13kvm

FÖRESKRIFTER
Se antikvariskt utlånande från
Tyrens, Martin Lagergren
Daterad 2022-12-13


Normföde ska
min uppnås vid varje
arbetsplats
7 l/s, p + 0.35 l/s, m²

- kontor
- projektum/mötesrum
- kopiering/föräd
- samtalsrum/lyst rum
- pausrum
- wc/hwc/förrum



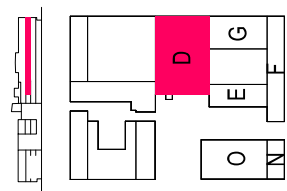


Valhallavägen 213 , plan 04, HG 01B - 453m²

Normflöde ska
min uppnås vid varje
arbetsplats
7 l/s, p + 0,35 l/s, m²

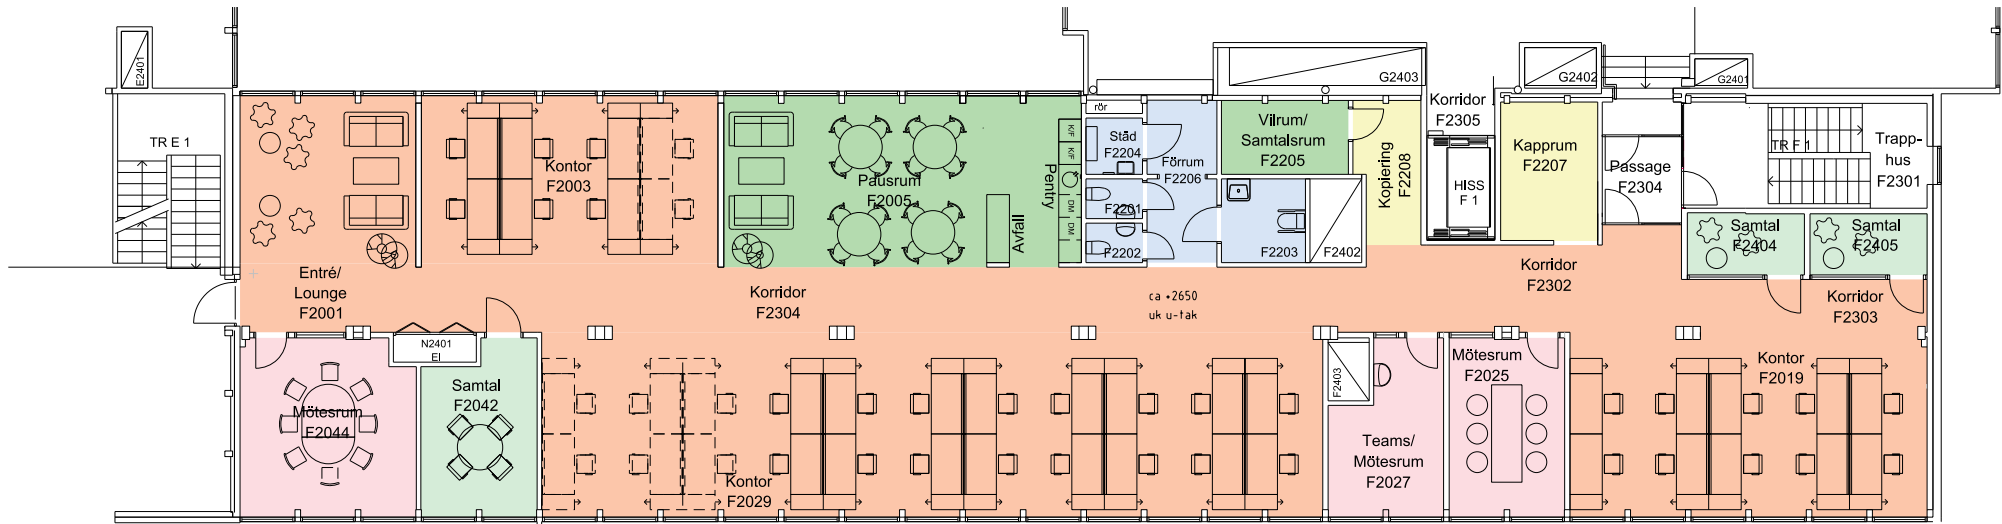


- kontor
- projektrum/mötesrum
- kopiering/förråd
- samtalsrum/tyst rum
- pausrum
- wc/hwc/förrum

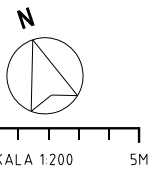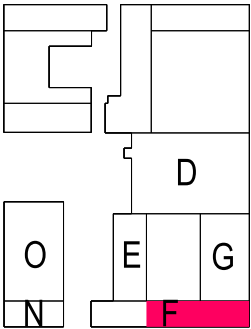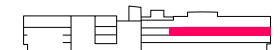



Antal arbetsplatser: 40 st
Antal arbetsrum: 0 st
Antal mötesrum: 2 st
Antal samtalsrum: 3 st
Antal öppna mötesplatser: 1 st
Kvm per arbetsplats: ca 11,6m²

Valhallavägen 199, plan 04, HG 07 - 487 m²

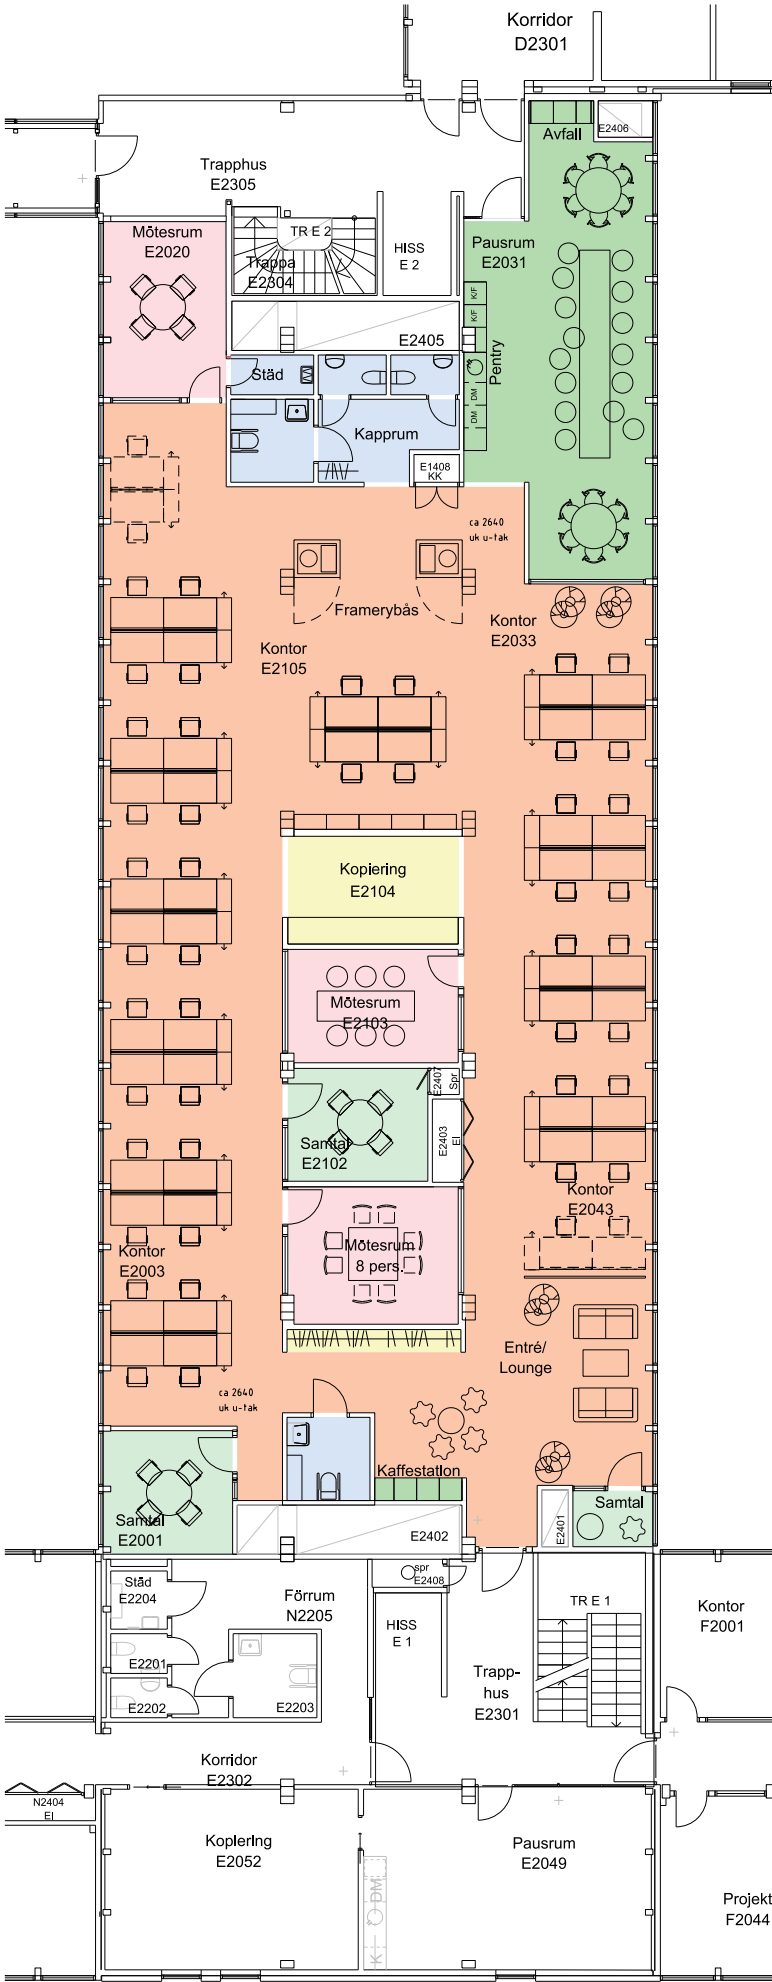

Luftflöden:
Heldragna platser uppnår
12 l/s, person
Streckade platser uppnår
minst normflöde 7 l/s,
person + 0,35 l/s m²

- kontor
- projektrum/mötesrum
- kopiering/förråd
- samtalsrum/tyst rum
- pausrum
- wc/hwc/förrum

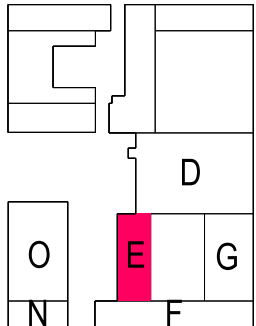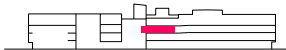


SKALA 1:200 5M


Antal arbetsplatser: 48 st
Antal arbetsrum: 0 st
Antal mötesrum: 3 st
Antal samtalsrum: 3 st
Antal öppna mötesplatser: 1 st
ca 10m²/arbetsplats

Valhallavägen 199, plan 04, HG 08 - 569 m²

Luftflöden:
Heldragna platser uppnår
12 l/s, person
Streckade platser uppnår
minst normflöde 7 l/s,
person + 0,35 l/s m²

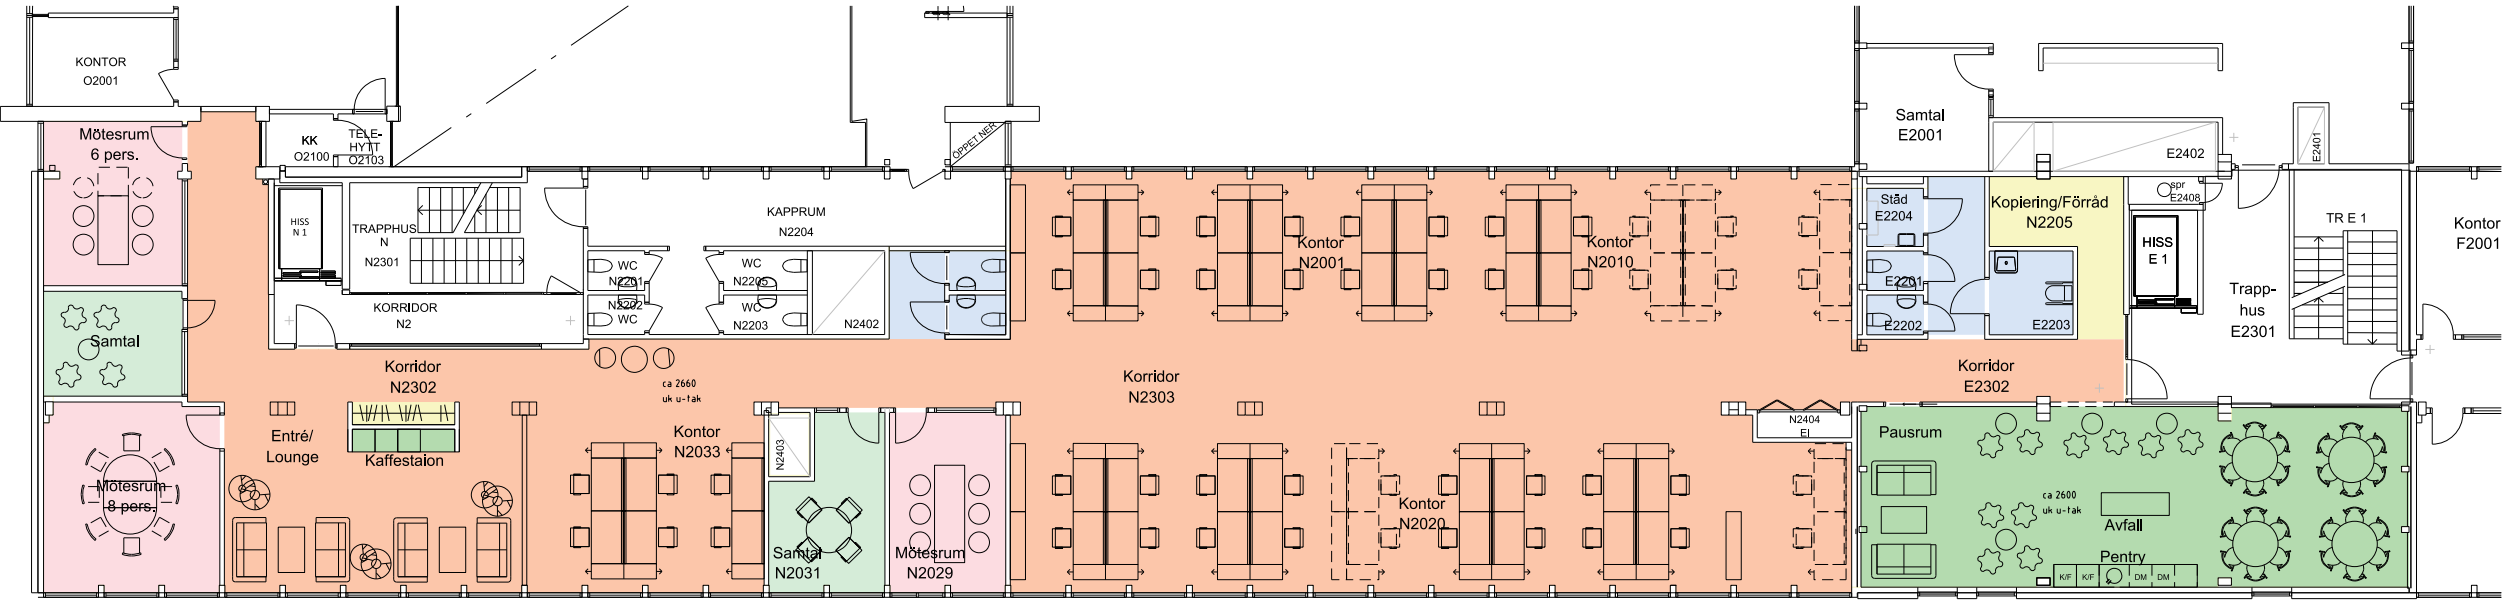

- kontor
- projektrum/mötesrum
- kopiering/förråd
- samtalsrum/tyst rum
- pausrum
- wc/hwc/förrum

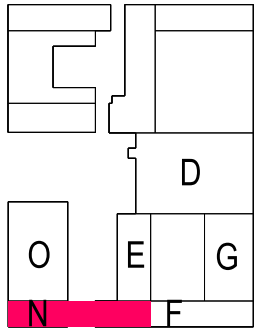

SKALA 1:200 5M

Antal arbetsplatser: 48 st
Antal arbetsrum: 0 st
Antal mötesrum: 3 st
Antal samtalsrum: 2 st
Antal öppna mötesplatser: 1 st
ca 12m²/arbetsplats