


FORUMKVARTERET

SMEDSGRÄND 5B, PLAN 4 tr

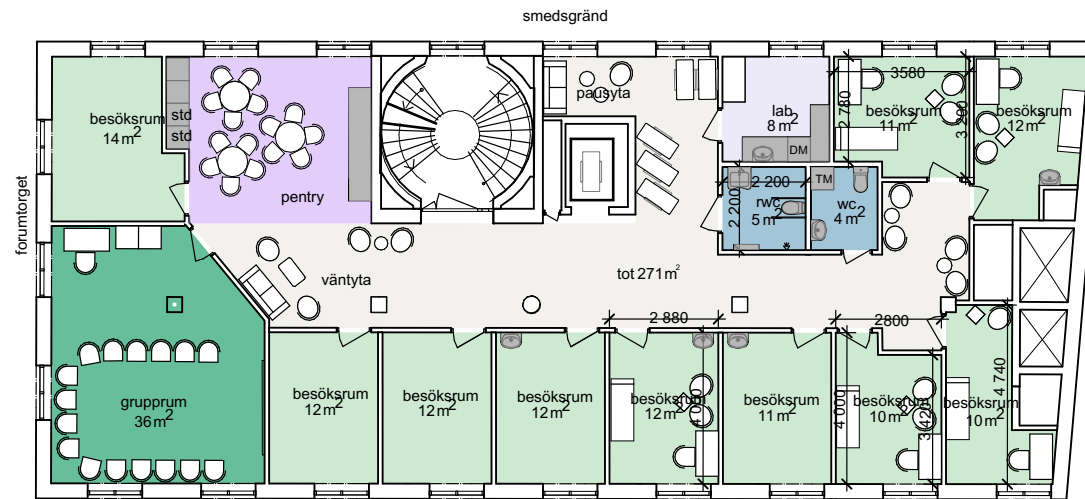

SMEDSGRÄND 5B
LOA: 319 KVM



SKALA 1:200



Korridor/Pausyta
/våntyta

Grupprum


Besöksrum

Lab

Pentry

Rwc/Wc

Skrivbordsstorlekar

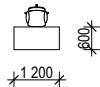

Vit inredning

Lös inredning som tillhandahålls
av hyresgästen

Grå inredning

Fast inredning som tillhandahålls
av hyresvärden

Rum

Besöksrum

Grupprum

Lab

Pentry

Rwc

Wc

Pausyta

Våntyta

Antal rum

10st

1st

1st

1st

1st

1st

1st

1st

LE KONTOR
arkitektur