


FORUMKVARTERET

BREDGRÄND 6, PLAN 3 tr

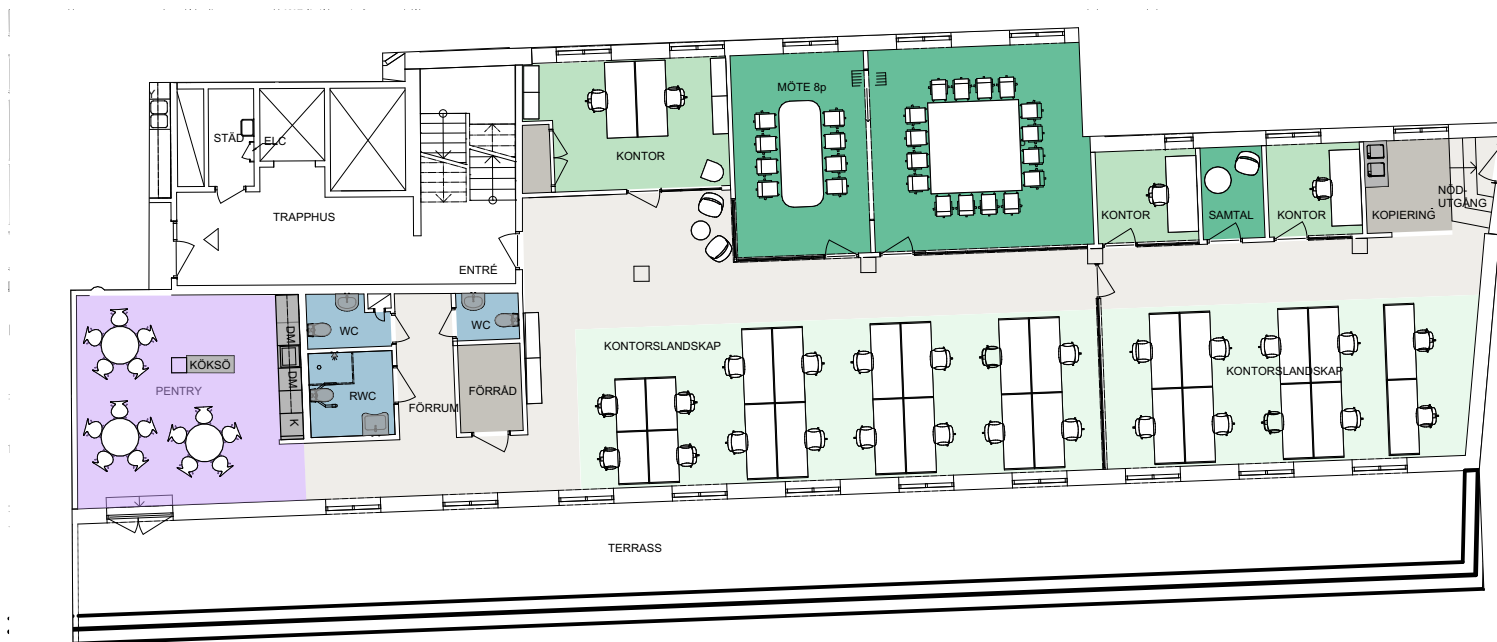

BREDGRÄND 6
LOA: 319 KVM




SKALA 1:200



- Korridor
- Mötesrum/samtal
- Kontor
- Kontorslandskap
- Pentry
- Rwc/Wc
- Frd/Kop.

Skrivbordsstorlekar

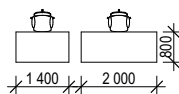

Vit inredning

Lös inredning som tillhandahålls
av hyresgästen

Grå inredning

Fast inredning som tillhandahålls
av hyresvärden

Rum
Kontorslandskap
Kontor

Möte
Samtal
Pentry

Rwc
Wc
Frd
Kop.

Antal platser/rum

26pl
1pl/2st
2pl/1st
2st

1st
1st
1st
2st
1st
1st

LE KONTOR
arkitektur