


Österlånggatan 19/Brunnsgränd 7

Vån 1 tr

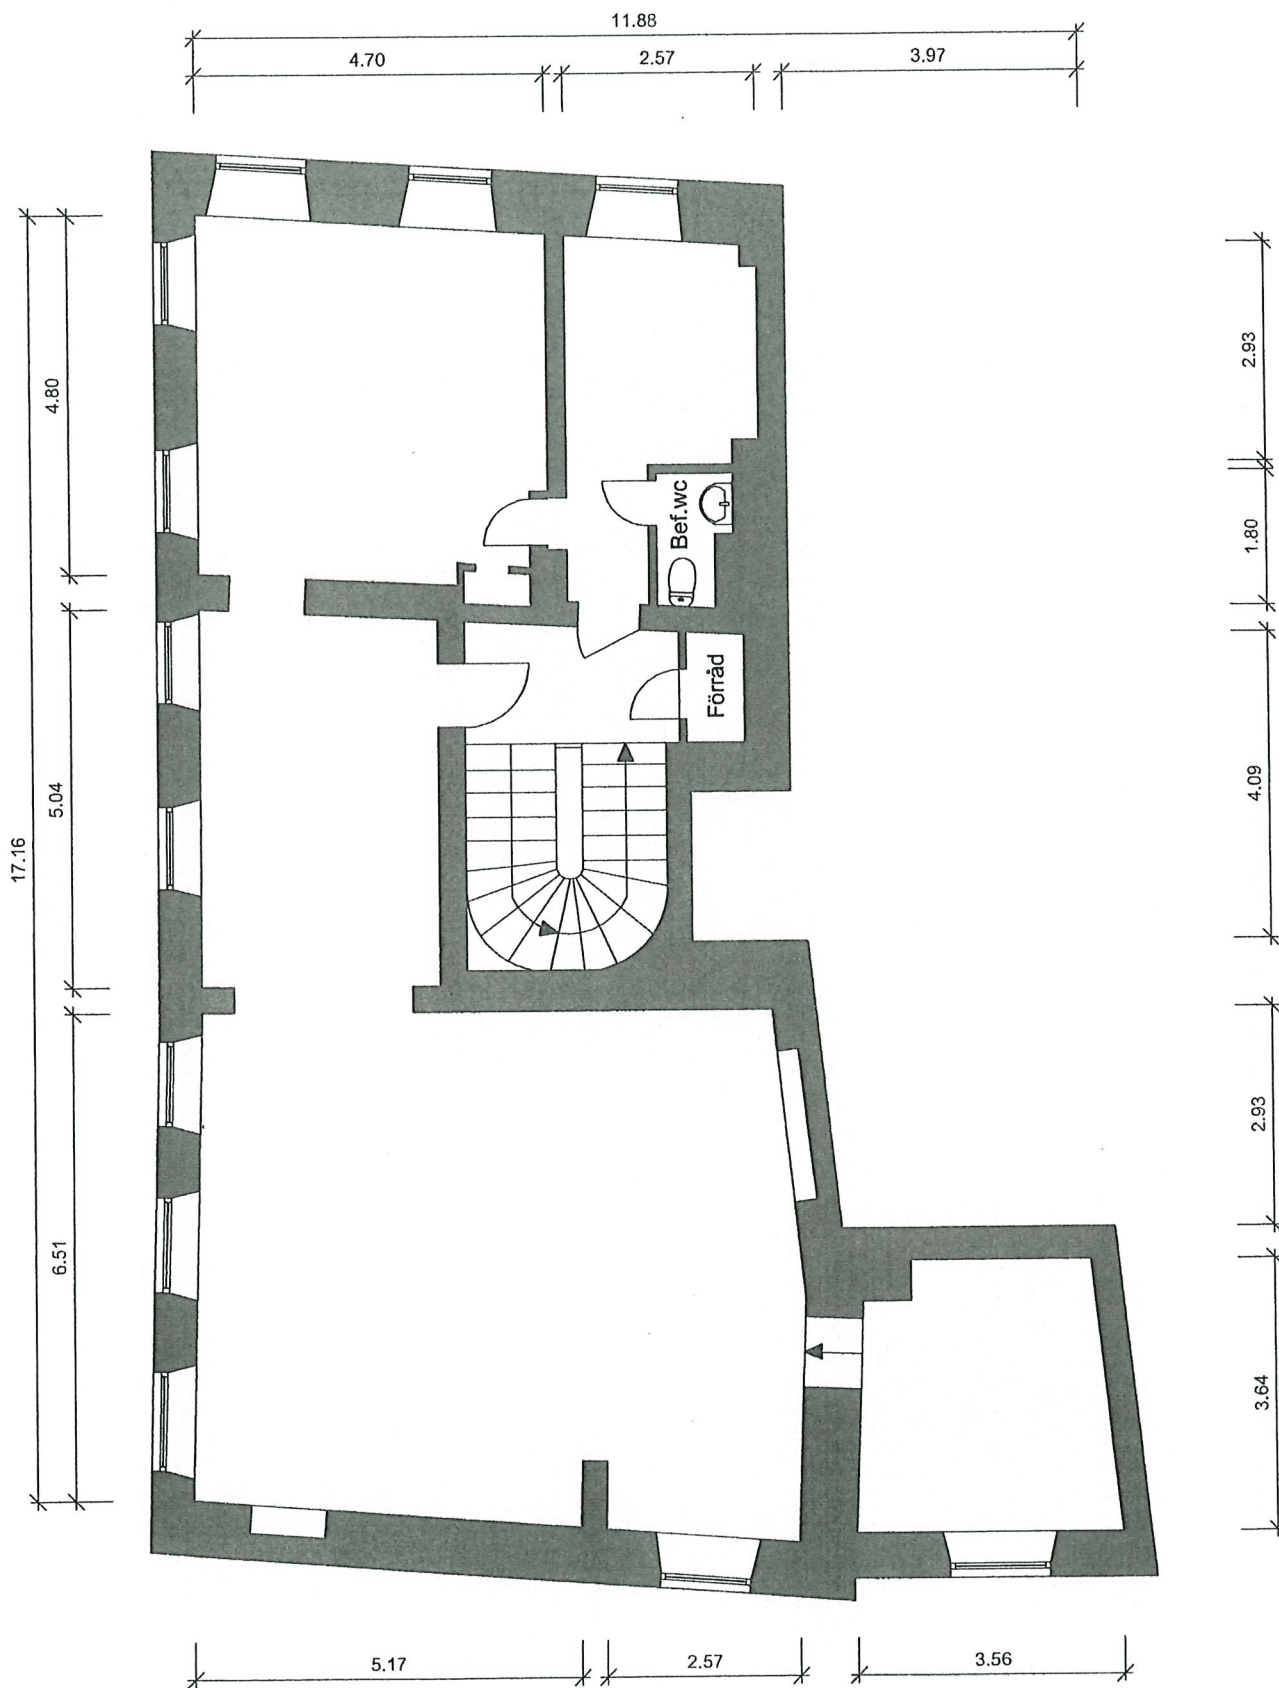

Planritningen är baserad på en originalritning
varför vissa avvikelser kan förekomma.

MALMEGÅRDS
fastighets ab
info@malmegards.se
08-411 50 20

[Handwritten signature]