


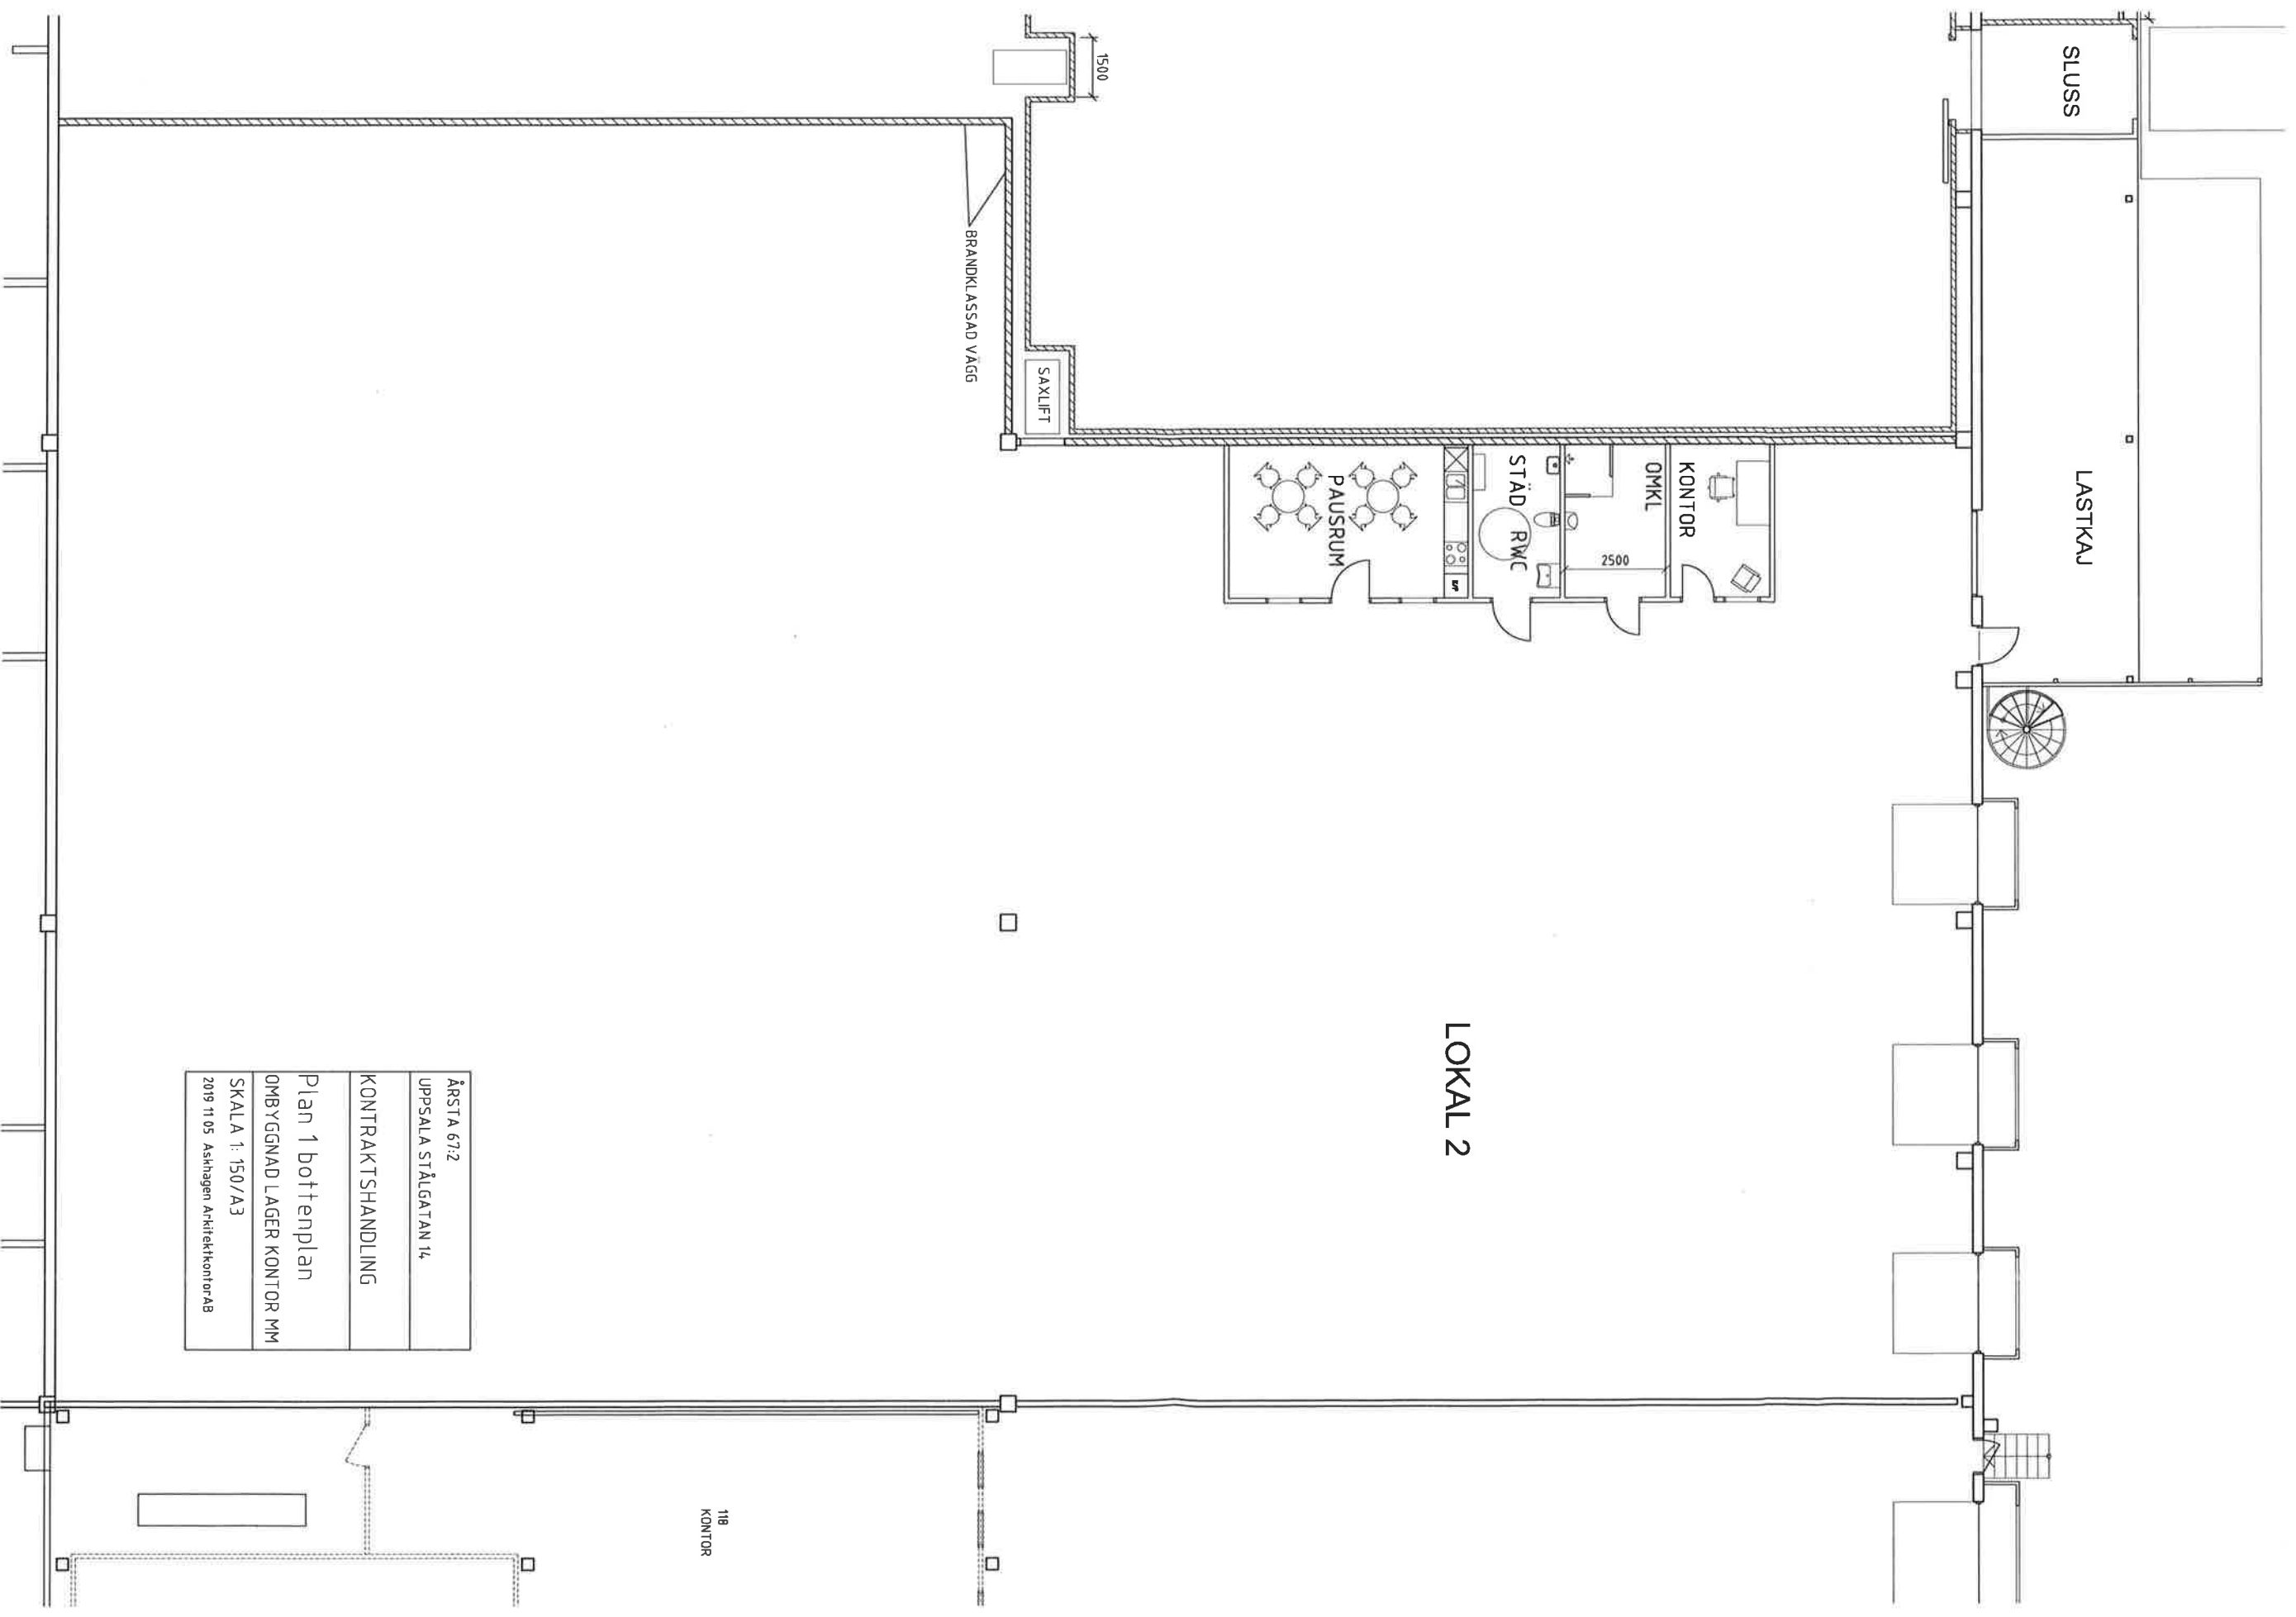

ÅRSTA 67:2
UPPSALA STÅLGATAN 14
KONTRAKTSHANDLING
Plan 1 bottenplan
OMBYGGNAD LAGER KONTOR MM
SKALA 1: 150/A3
2019 11 05 Asnhagen Arkitektkontor AB