


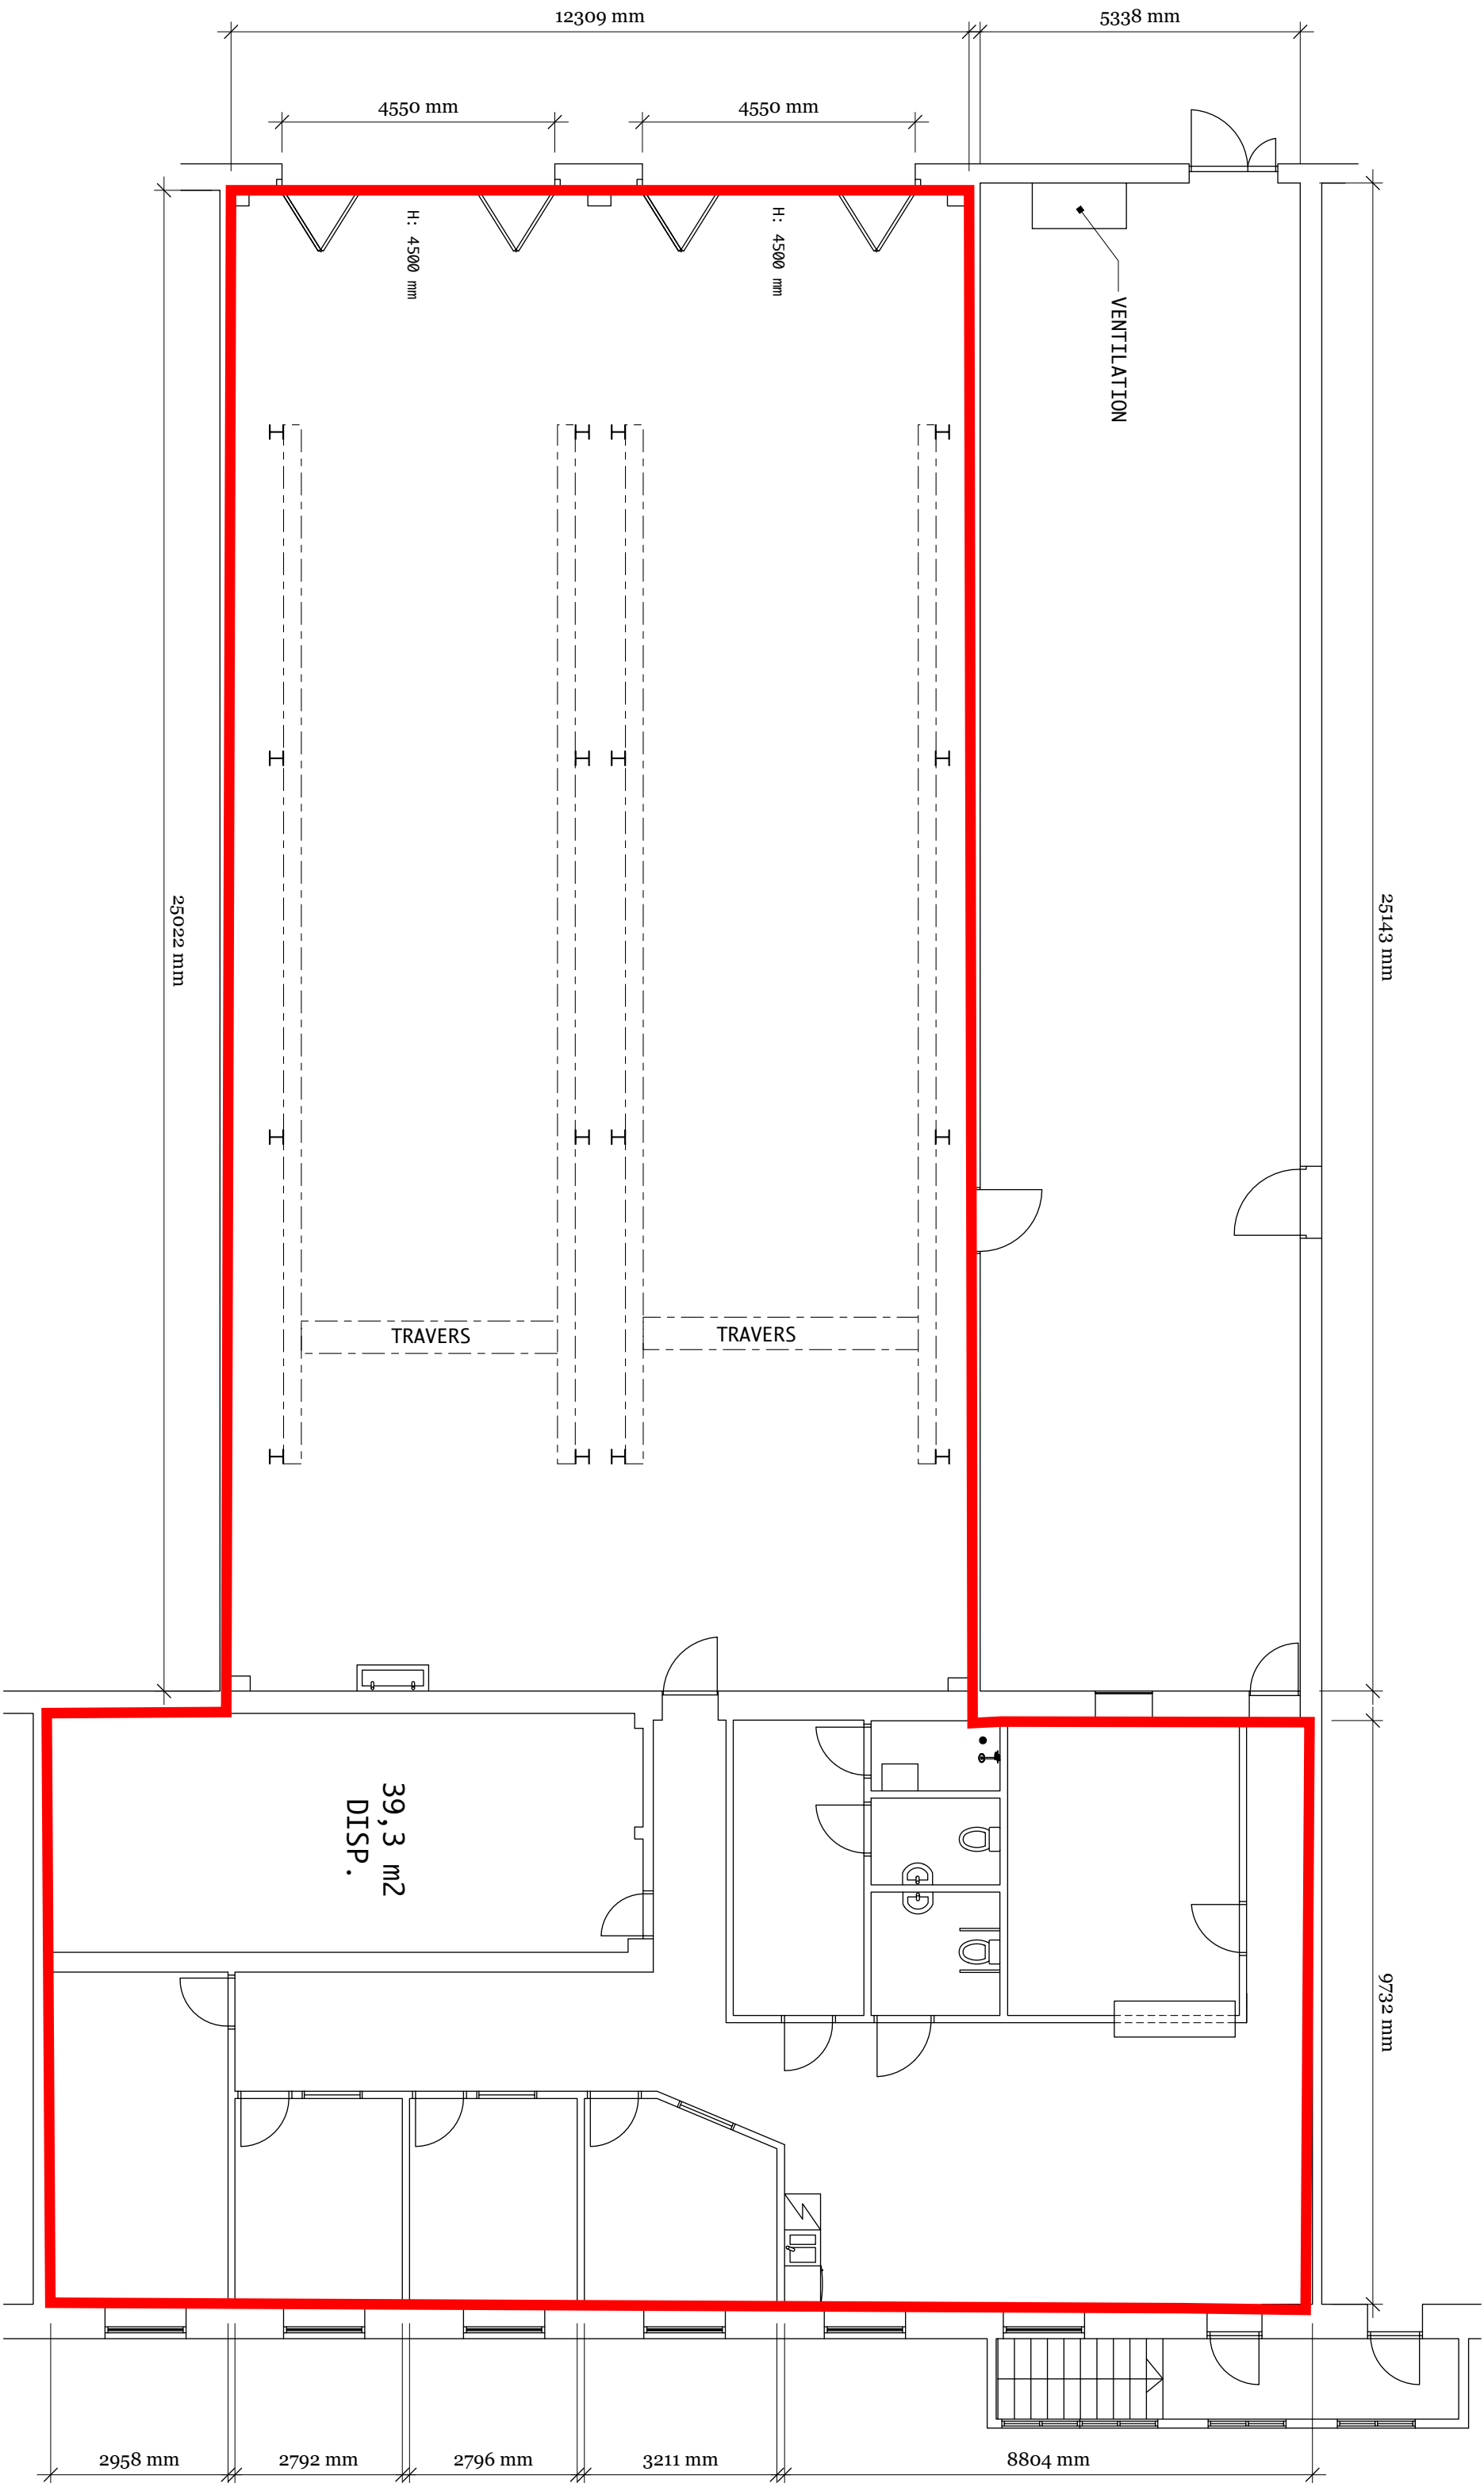

Totalt 505 kvm

FÖRKLARINGAR

- = BEF. BYGGNADSDDEL
- - - = BEF. BYGGNADSDDEL SOM RIVES
- ▨ = NY BYGGNADSDDEL

RELATIONSRTNING - HUGGSTA 1:160 - FD. X-MASKINER		RITNINGSNUMMER: A-40-P1.1		PLAN AV VÅNING: ENTRÉPLAN		byggbiten i norrländ		NP3 Fastighetsier		ÄNDRINGEN AVSER:		RITAD AV: DENNIS SENDELBACH		FORMAT A2	
						1	AA/M/D			NOTIS		DATUM		SKALA	
						2						2019-10-30		1:100	
						3									
						4									
						5									

